



001
A601

D - Miljøtun - Felleshus

3D modell

REV	DATO	KOMMENTAR
		Prosjektstatus:
		Rammesøknad

26.04.2023





Eksteriør nord



Eksteriør vest



Eksteriør sør






Eksteriør øst

REV	DATO	KOMMENTAR
		Rammesøknad

26.04.2023



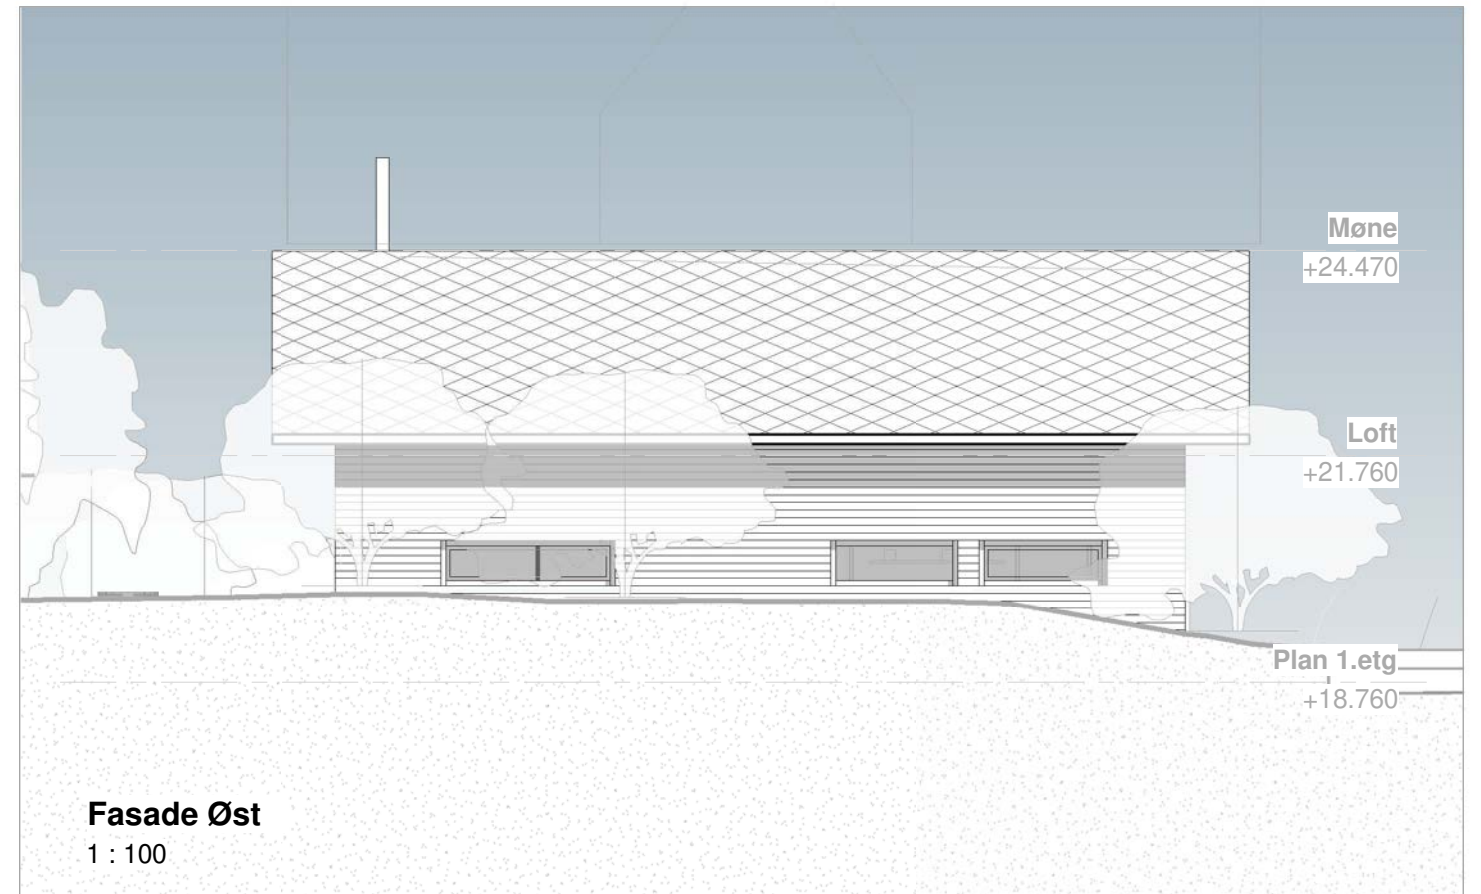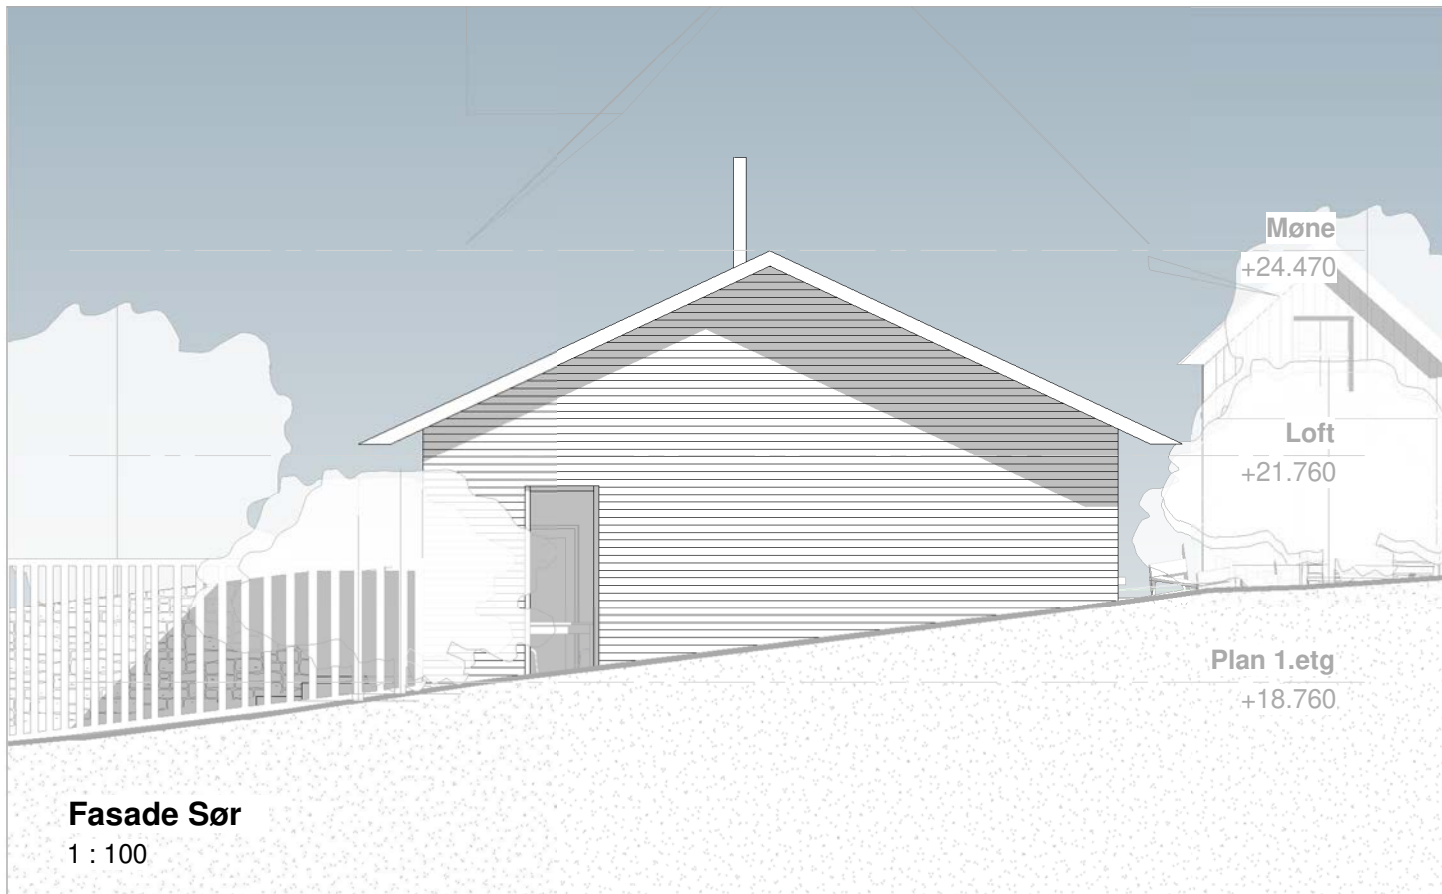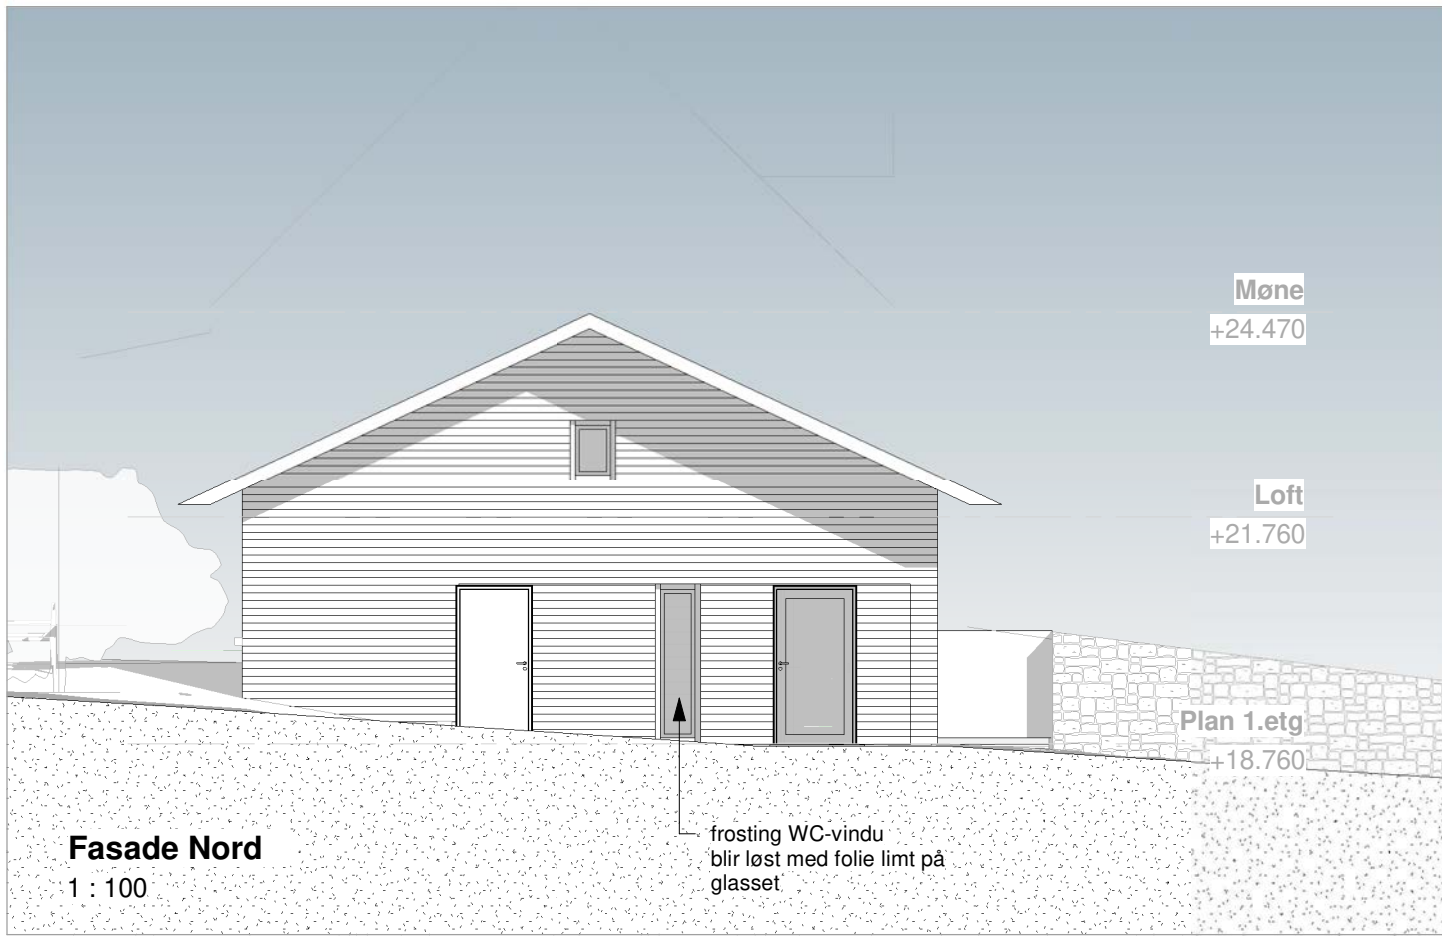

001
A401




D - Miljøtun - Felleshus

Fasader

REV	DATO	KOMMENTAR
		Rammesøknad

26.04.2023
1 : 100



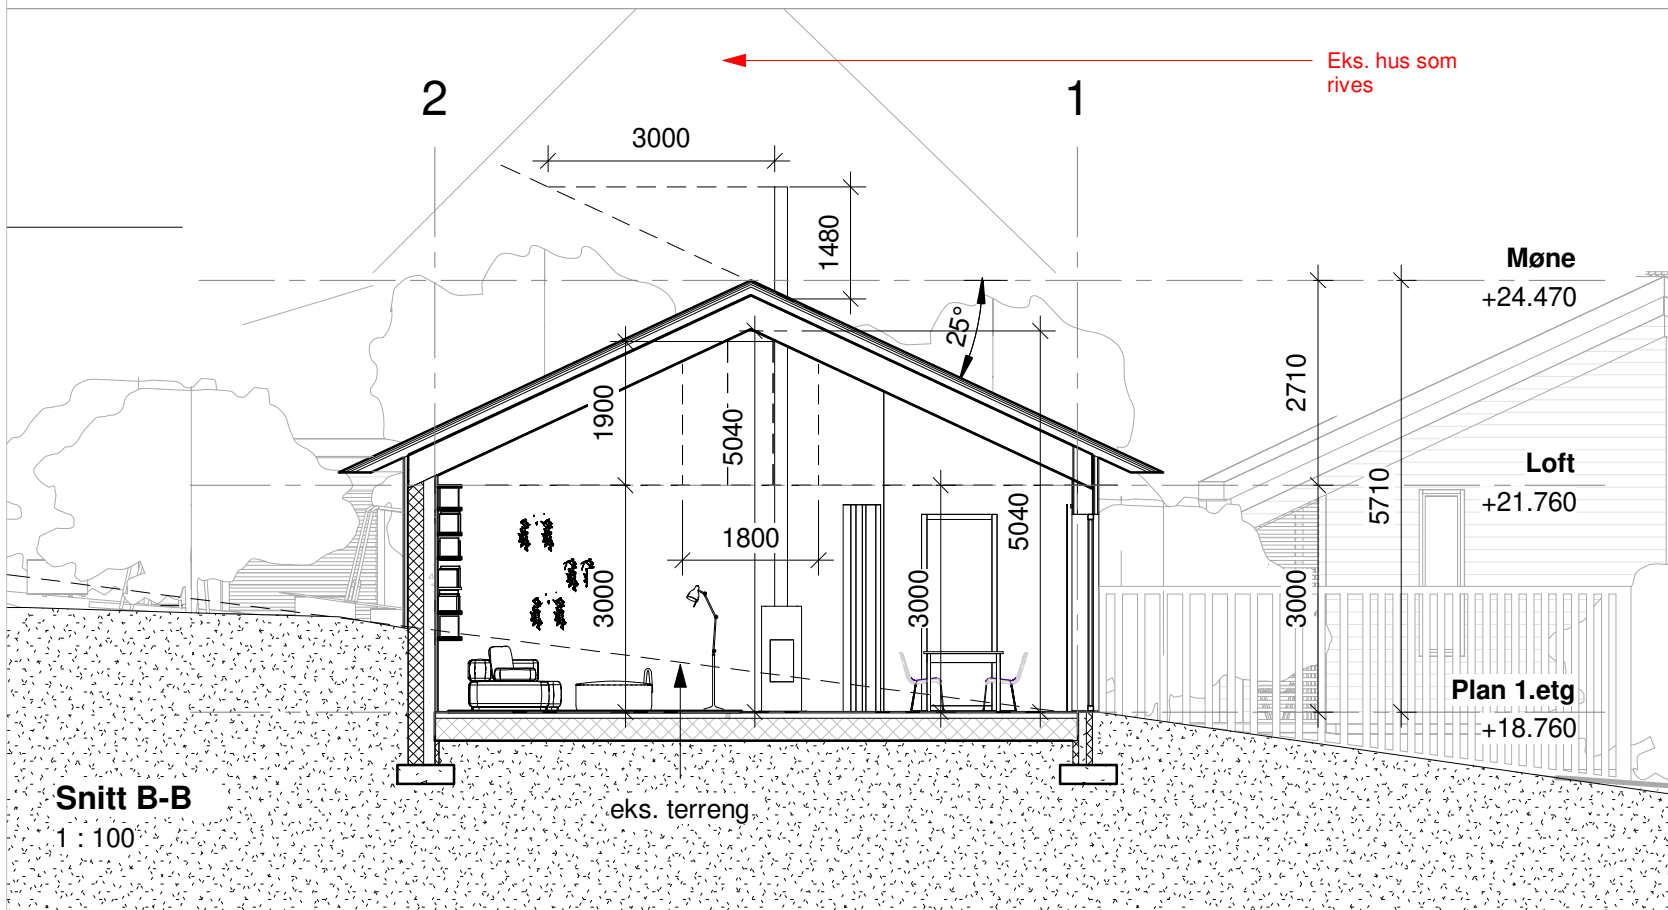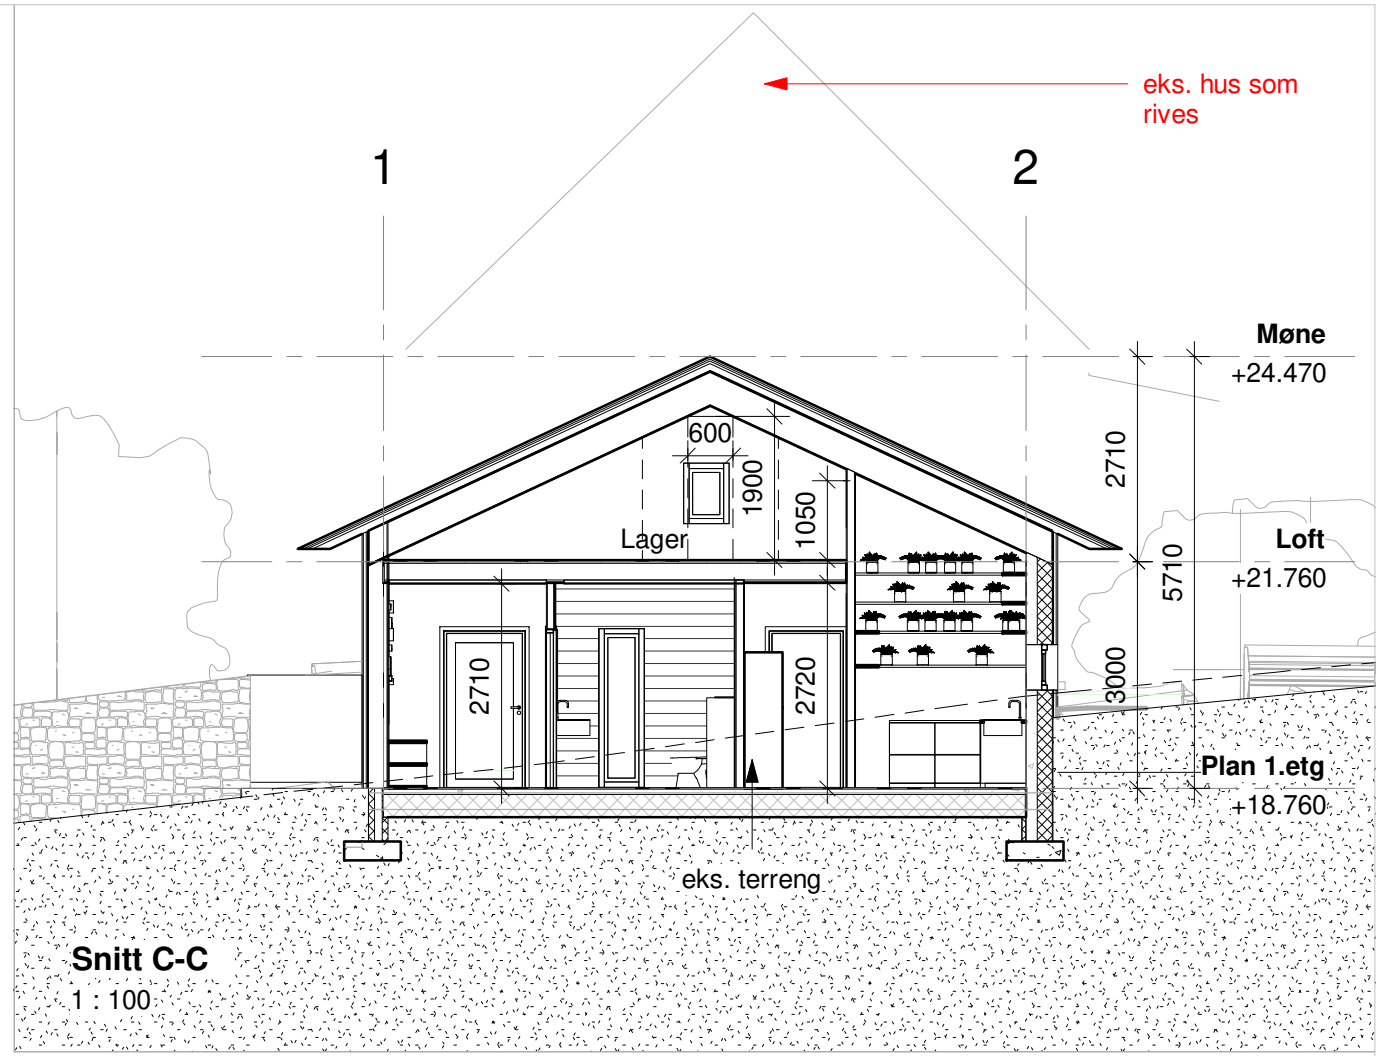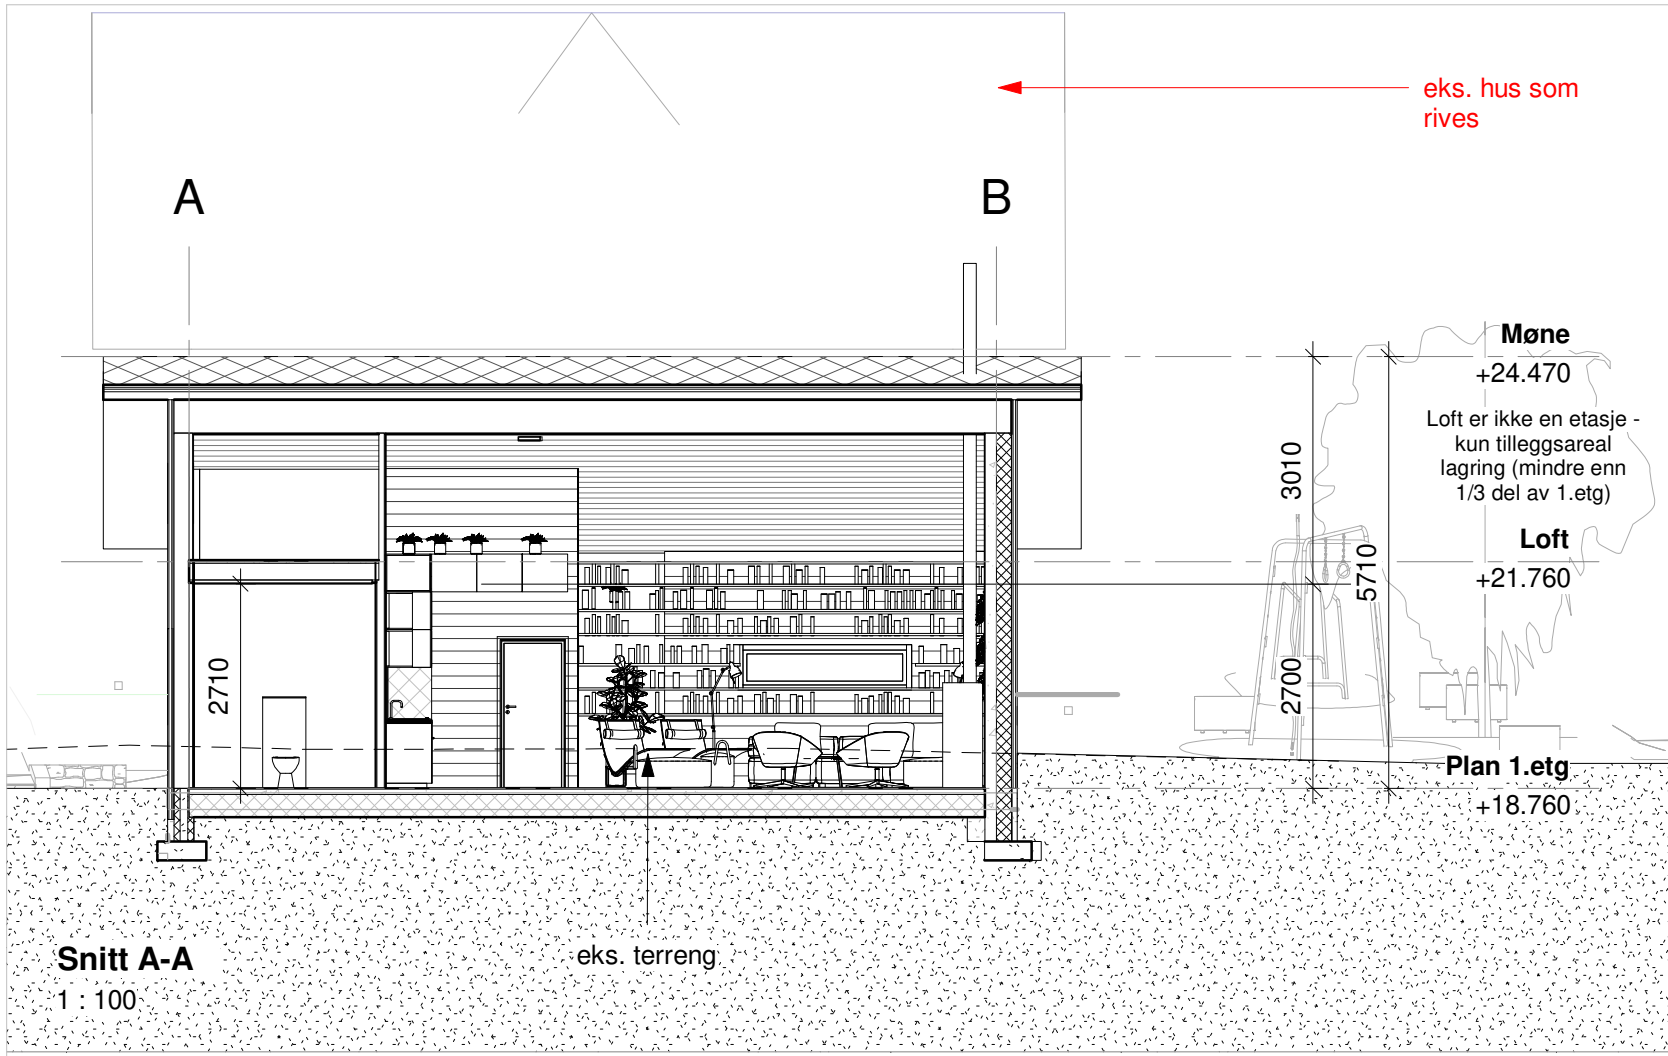

001
A301

D - Miljøtun - Felleshus


Snitt A-A, B-B og C-C

REV	DATO	KOMMENTAR
		Rammesøknad
	26.04.2023	
	1 : 100	

 SENSE & ELEGANCE

D:\Janine_PC3-HUMAN CREATION\1-Architektur\0-By_mel7-Porny\01-ARK\01-Skisseprosjekt\08 - Felleshus\Miljøtun_Felleshus.rvt

2023-04-26 10:52:30

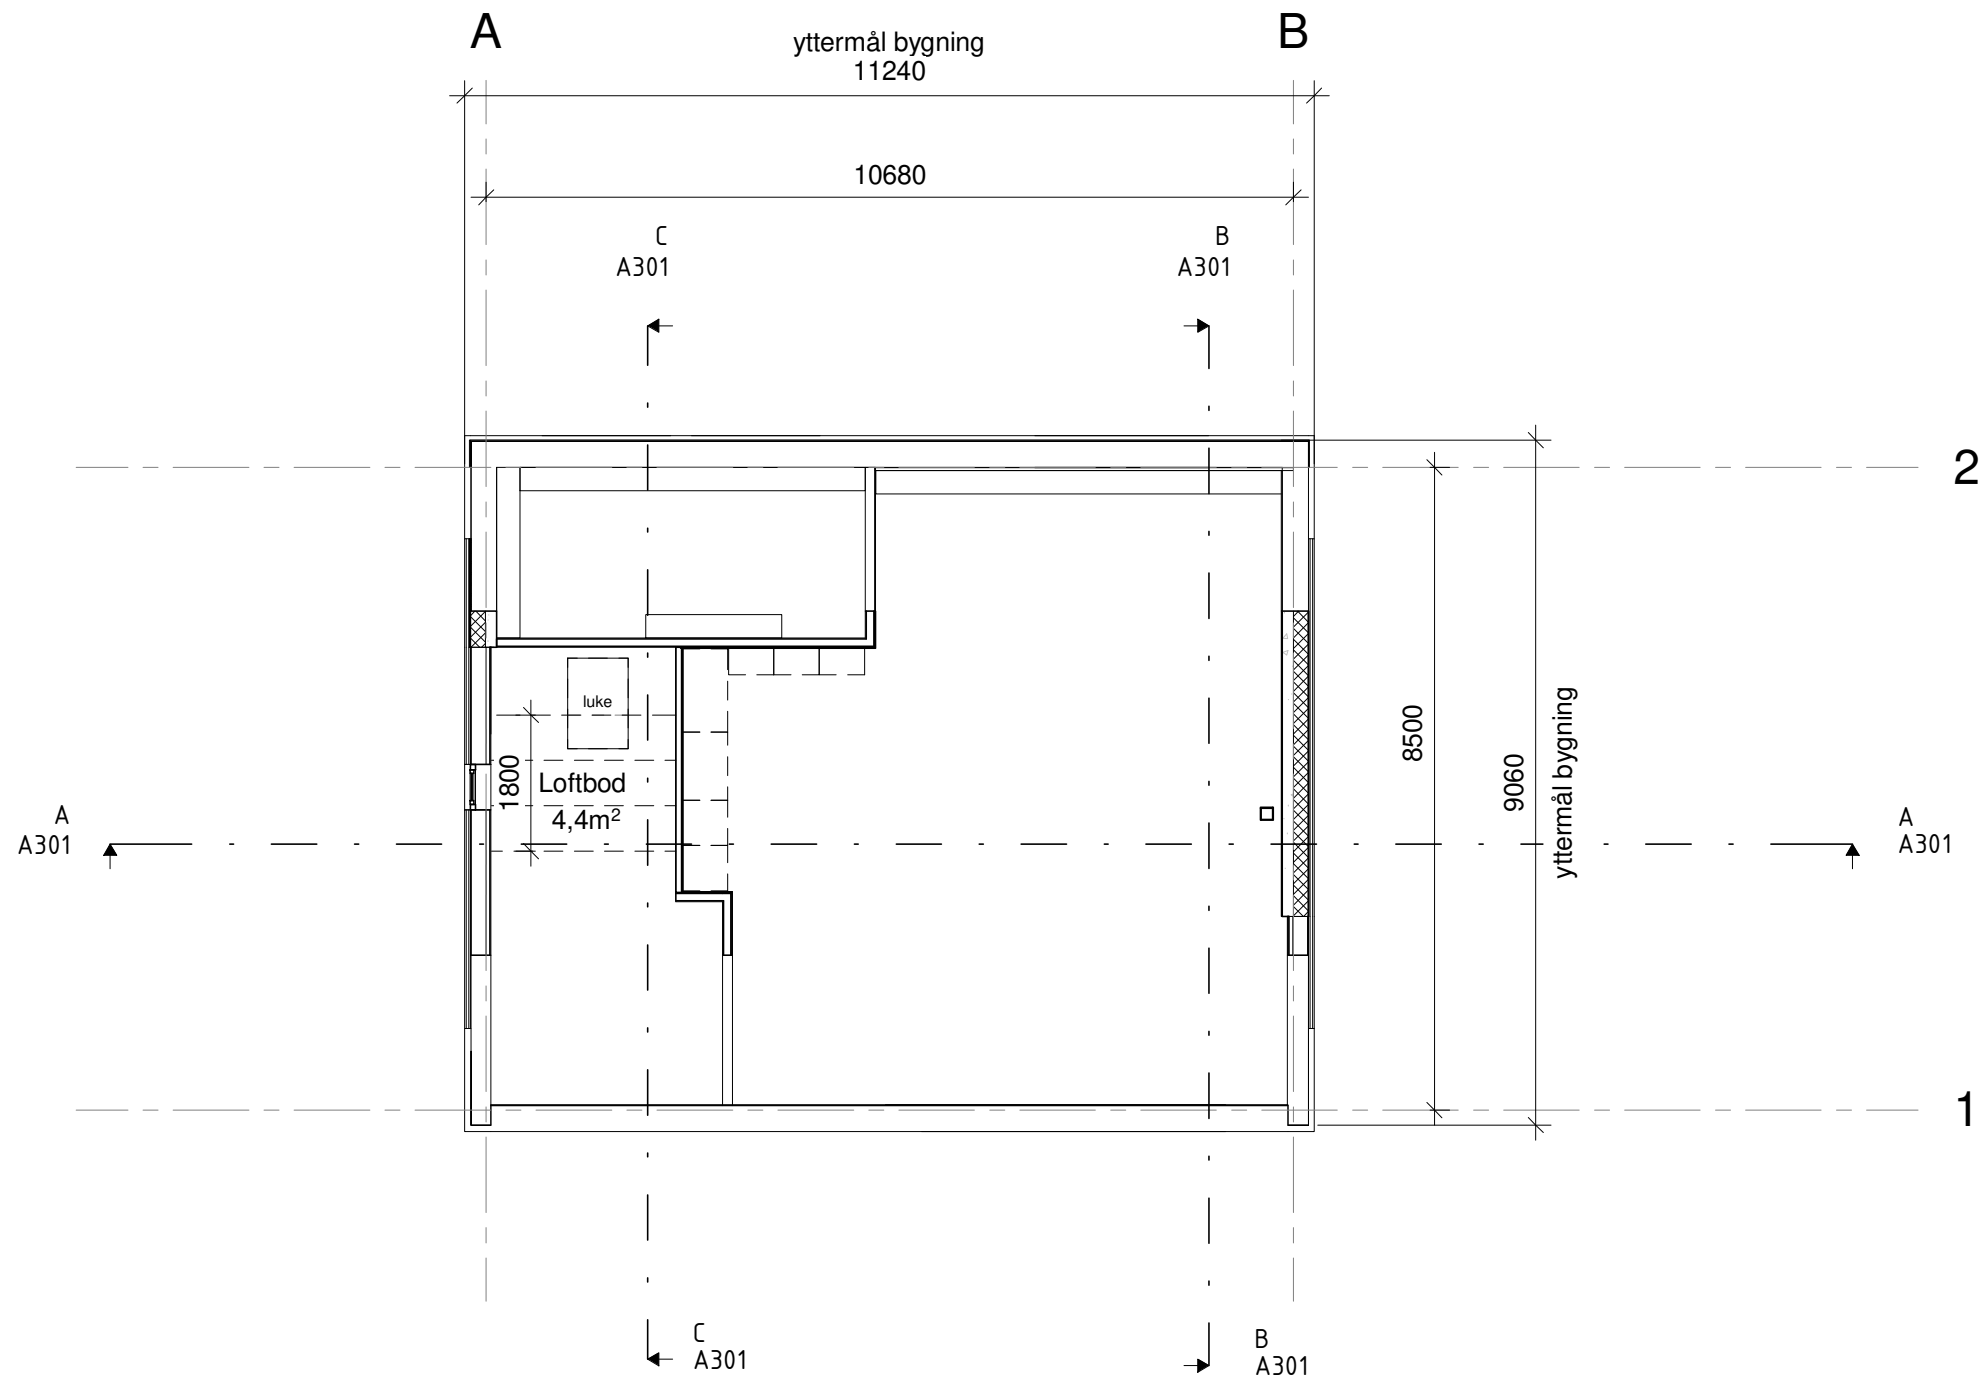


001
A102

D - Miljøtun - Felleshus

Plan Loftbod

REV	DATO	KOMMENTAR
		Rammesøknad
	26.04.2023	
	1 : 100	


SENSE & ELEGANCE

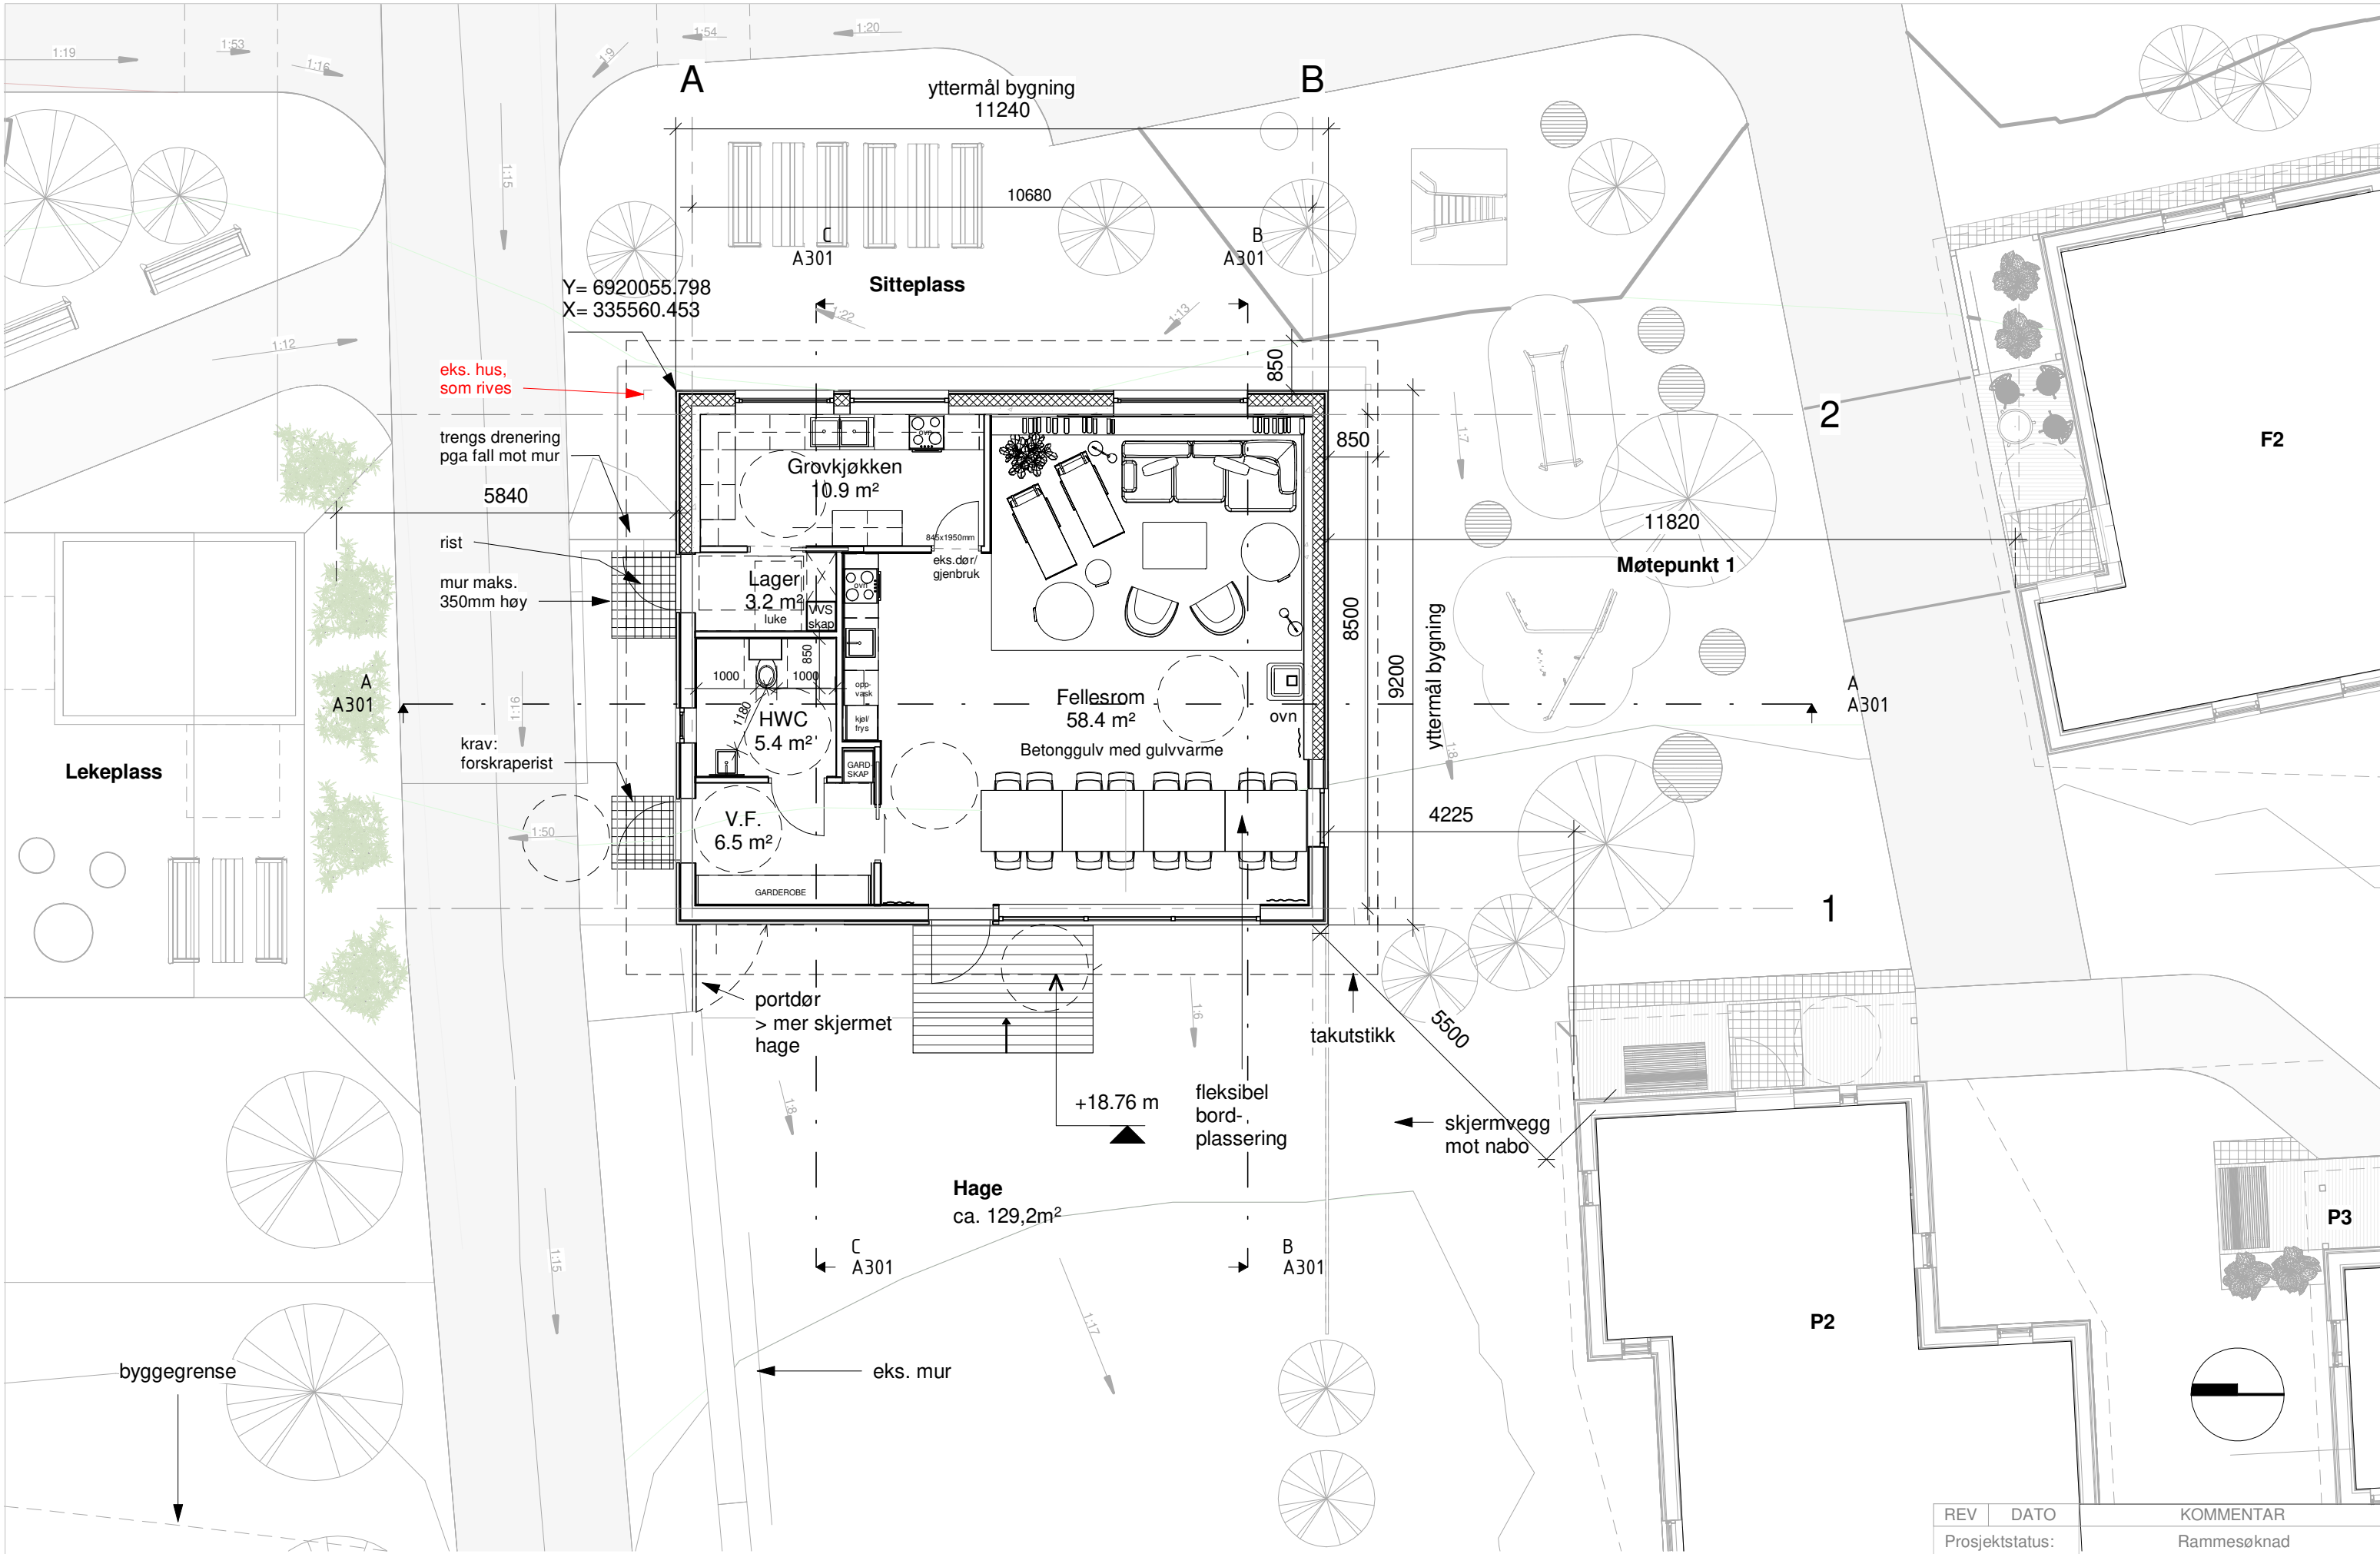

001
A101

D - Miljøtun - Felleshus

Plan 1.etg

REV	DATO	KOMMENTAR
	Prosjektstatus:	Rammesøknad

26.04.2023
1 : 100

