

001
A601

B_single/parbolig P1

3D modell

REV	DATO	KOMMENTAR
		Rammesøknad

26.04.2023





Eksteriør sør



Eksteriør vest






Eksteriør nord



Eksteriør øst

REV	DATO	KOMMENTAR
		Rammesøknad

26.04.2023

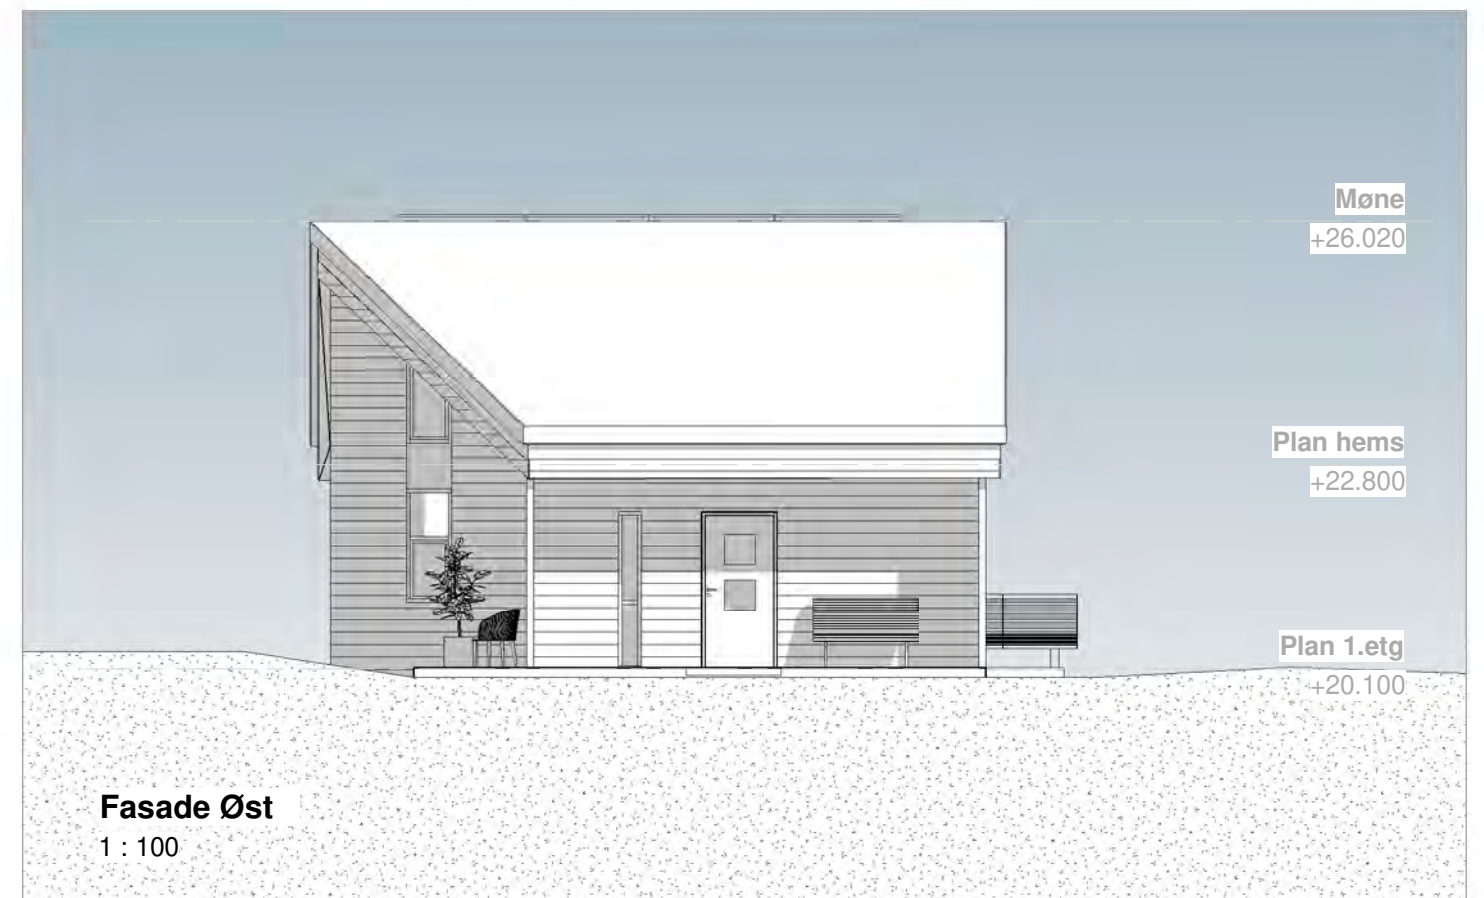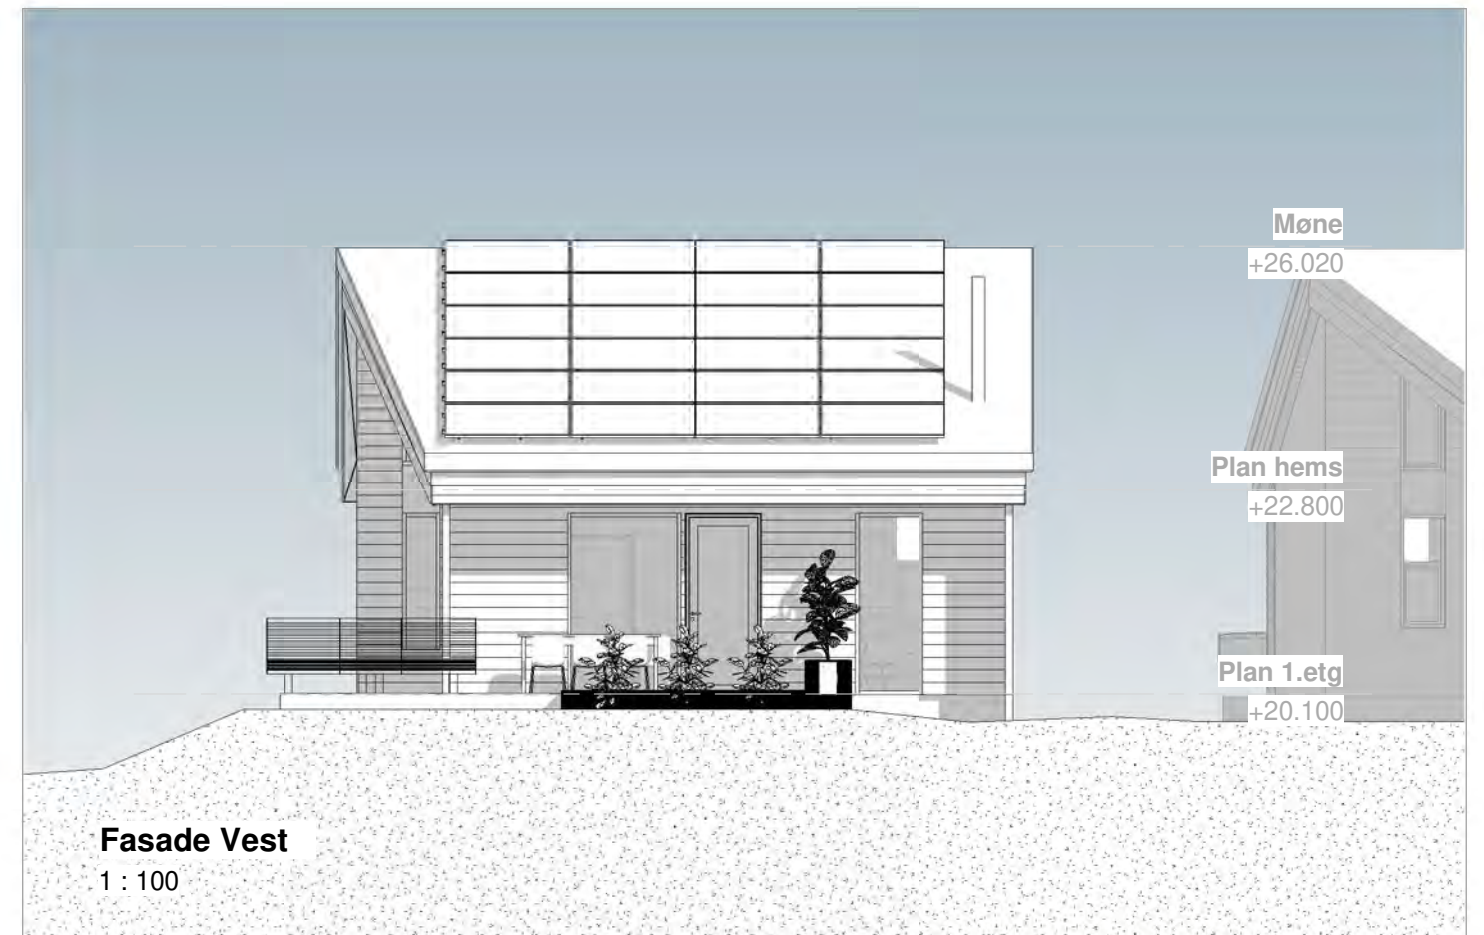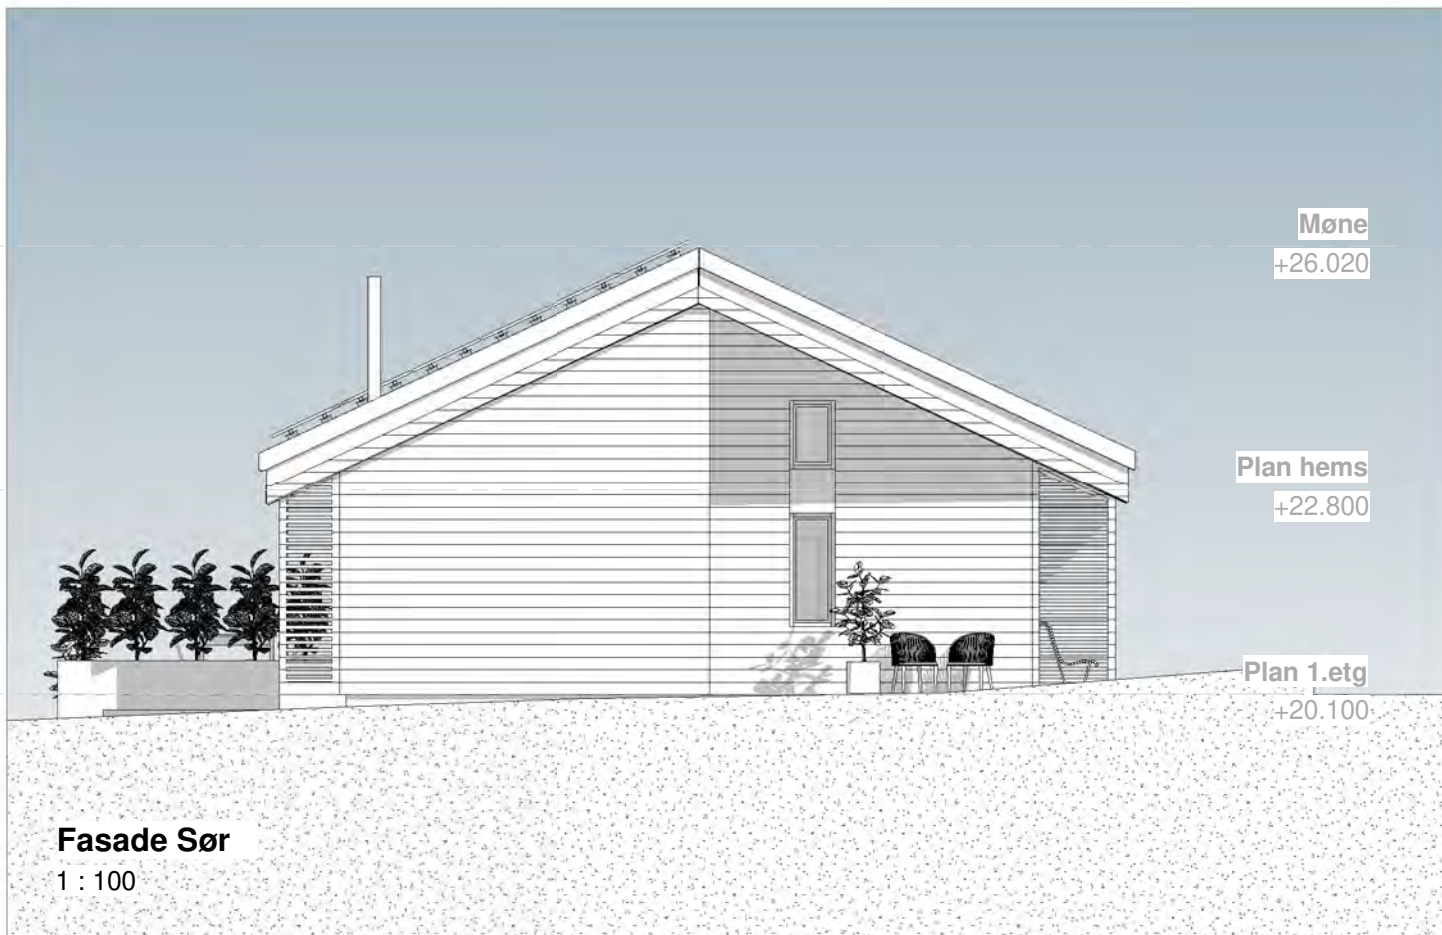

001
A401




B_single/parbolig P1

Fasader

REV	DATO	KOMMENTAR
		Prosjektstatus:
		Skisseprosjekt

26.04.2023
1 : 100



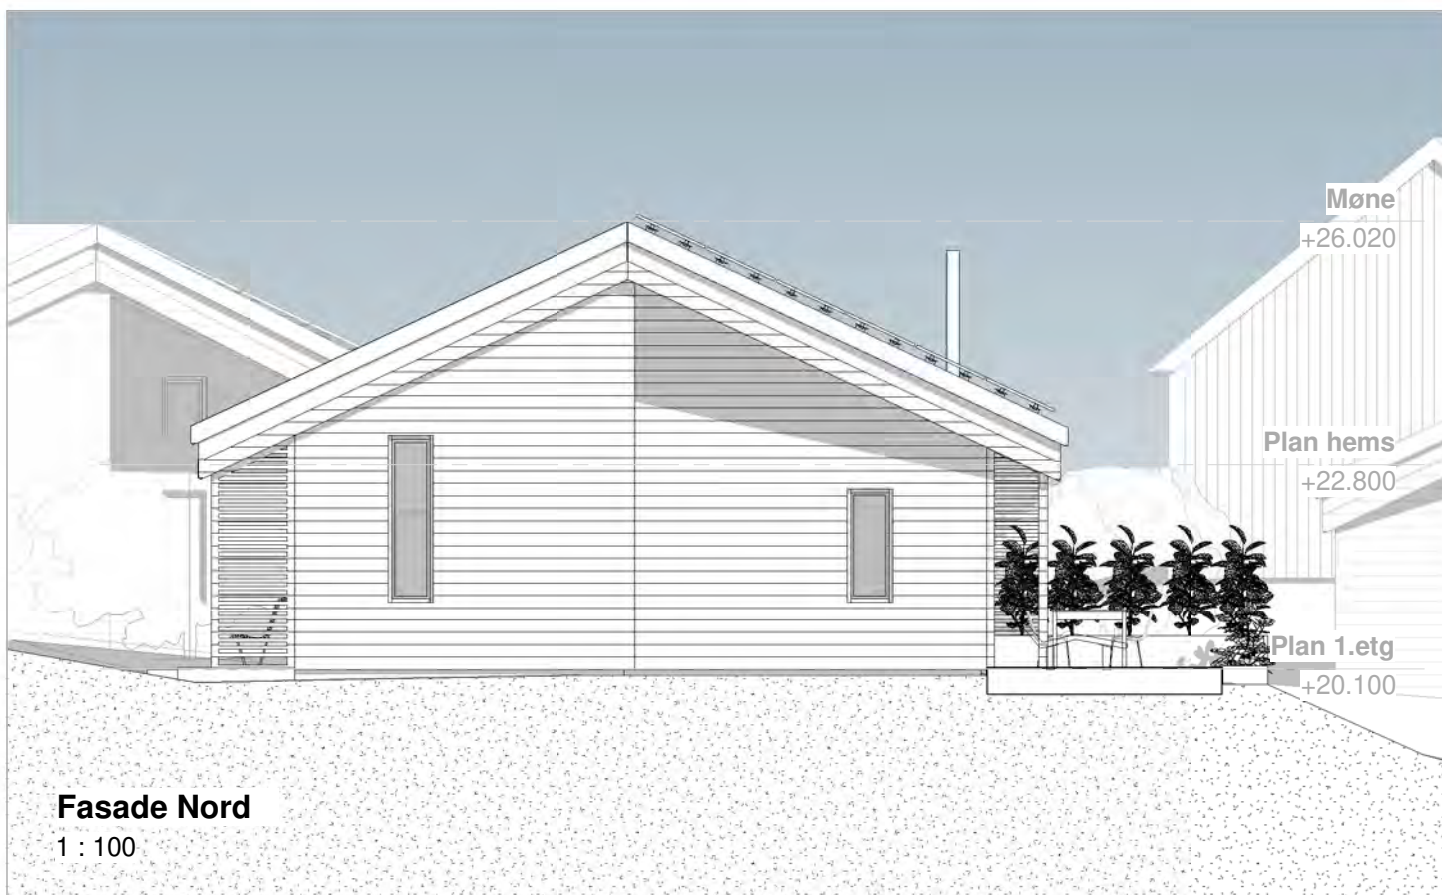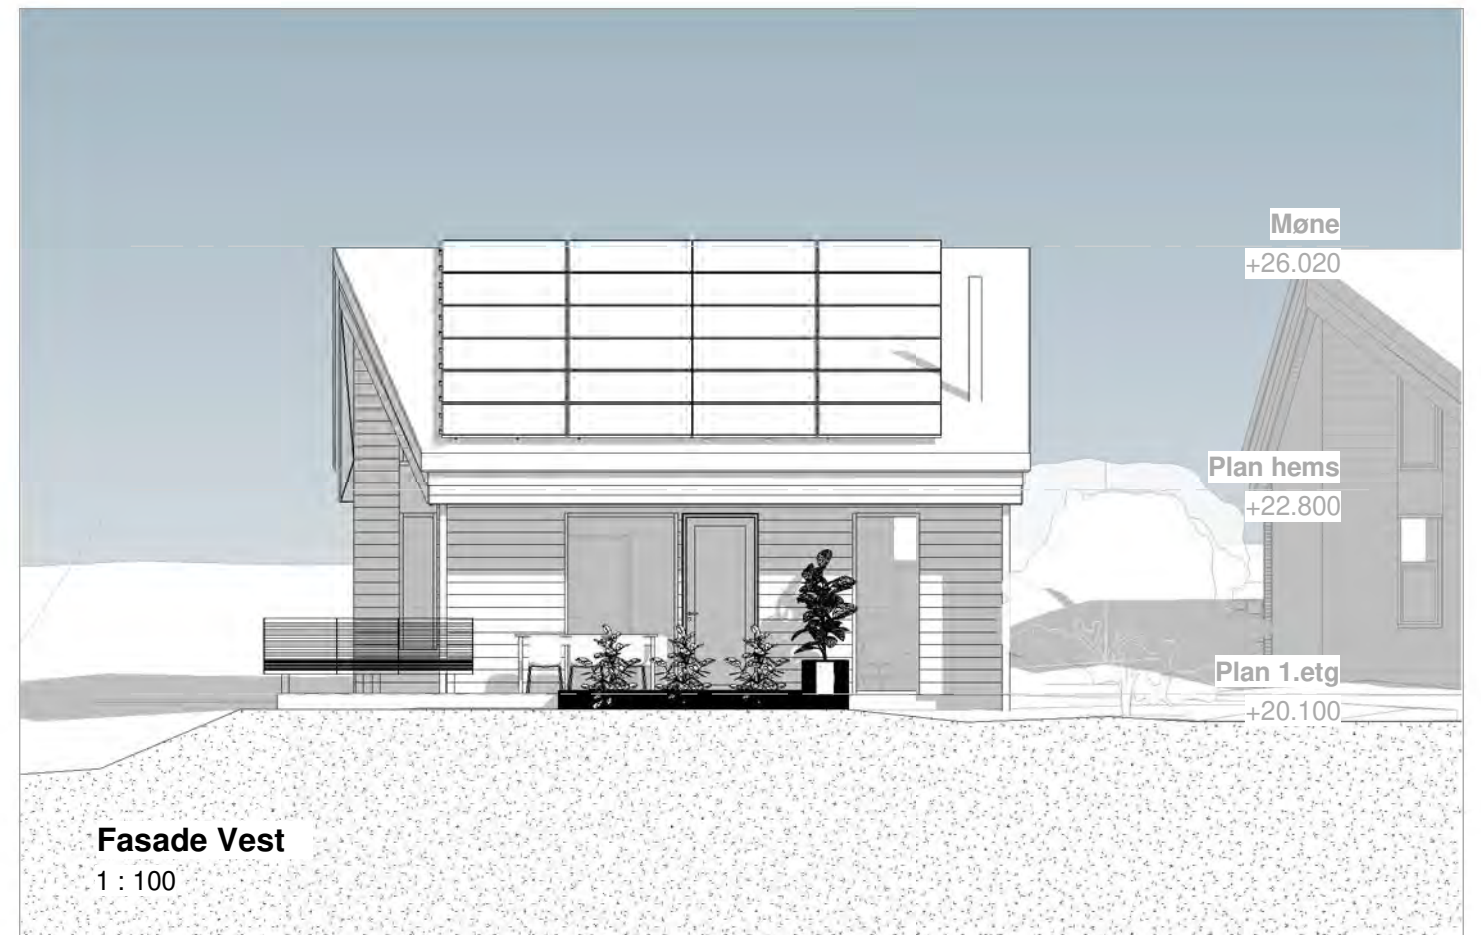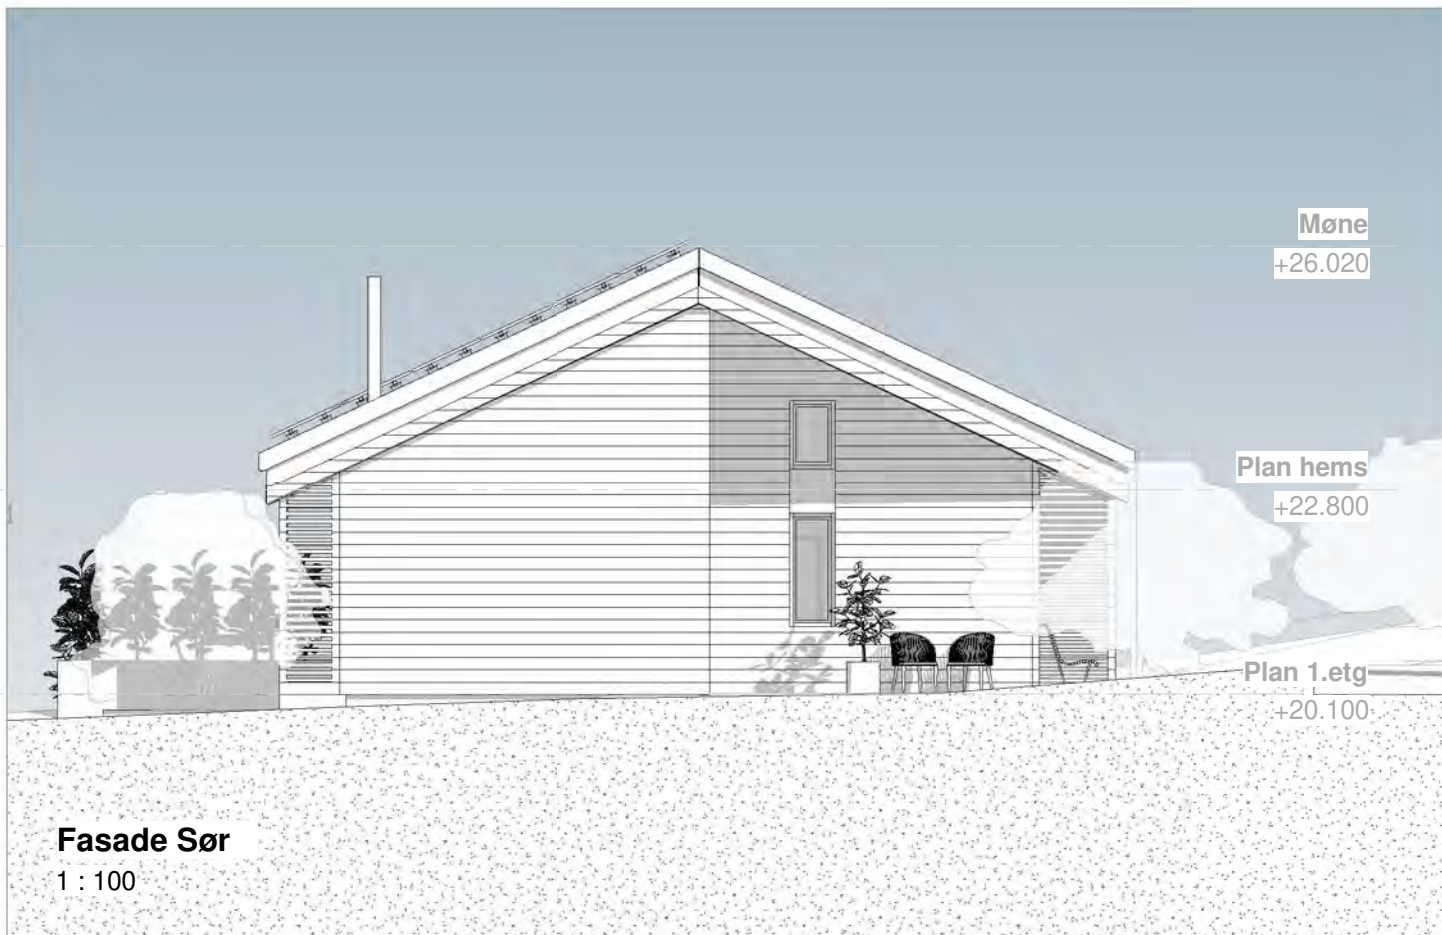

001
A401


B_single/parbolig P1

Fasader

REV	DATO	KOMMENTAR
		Rammesøknad

26.04.2023
1 : 100



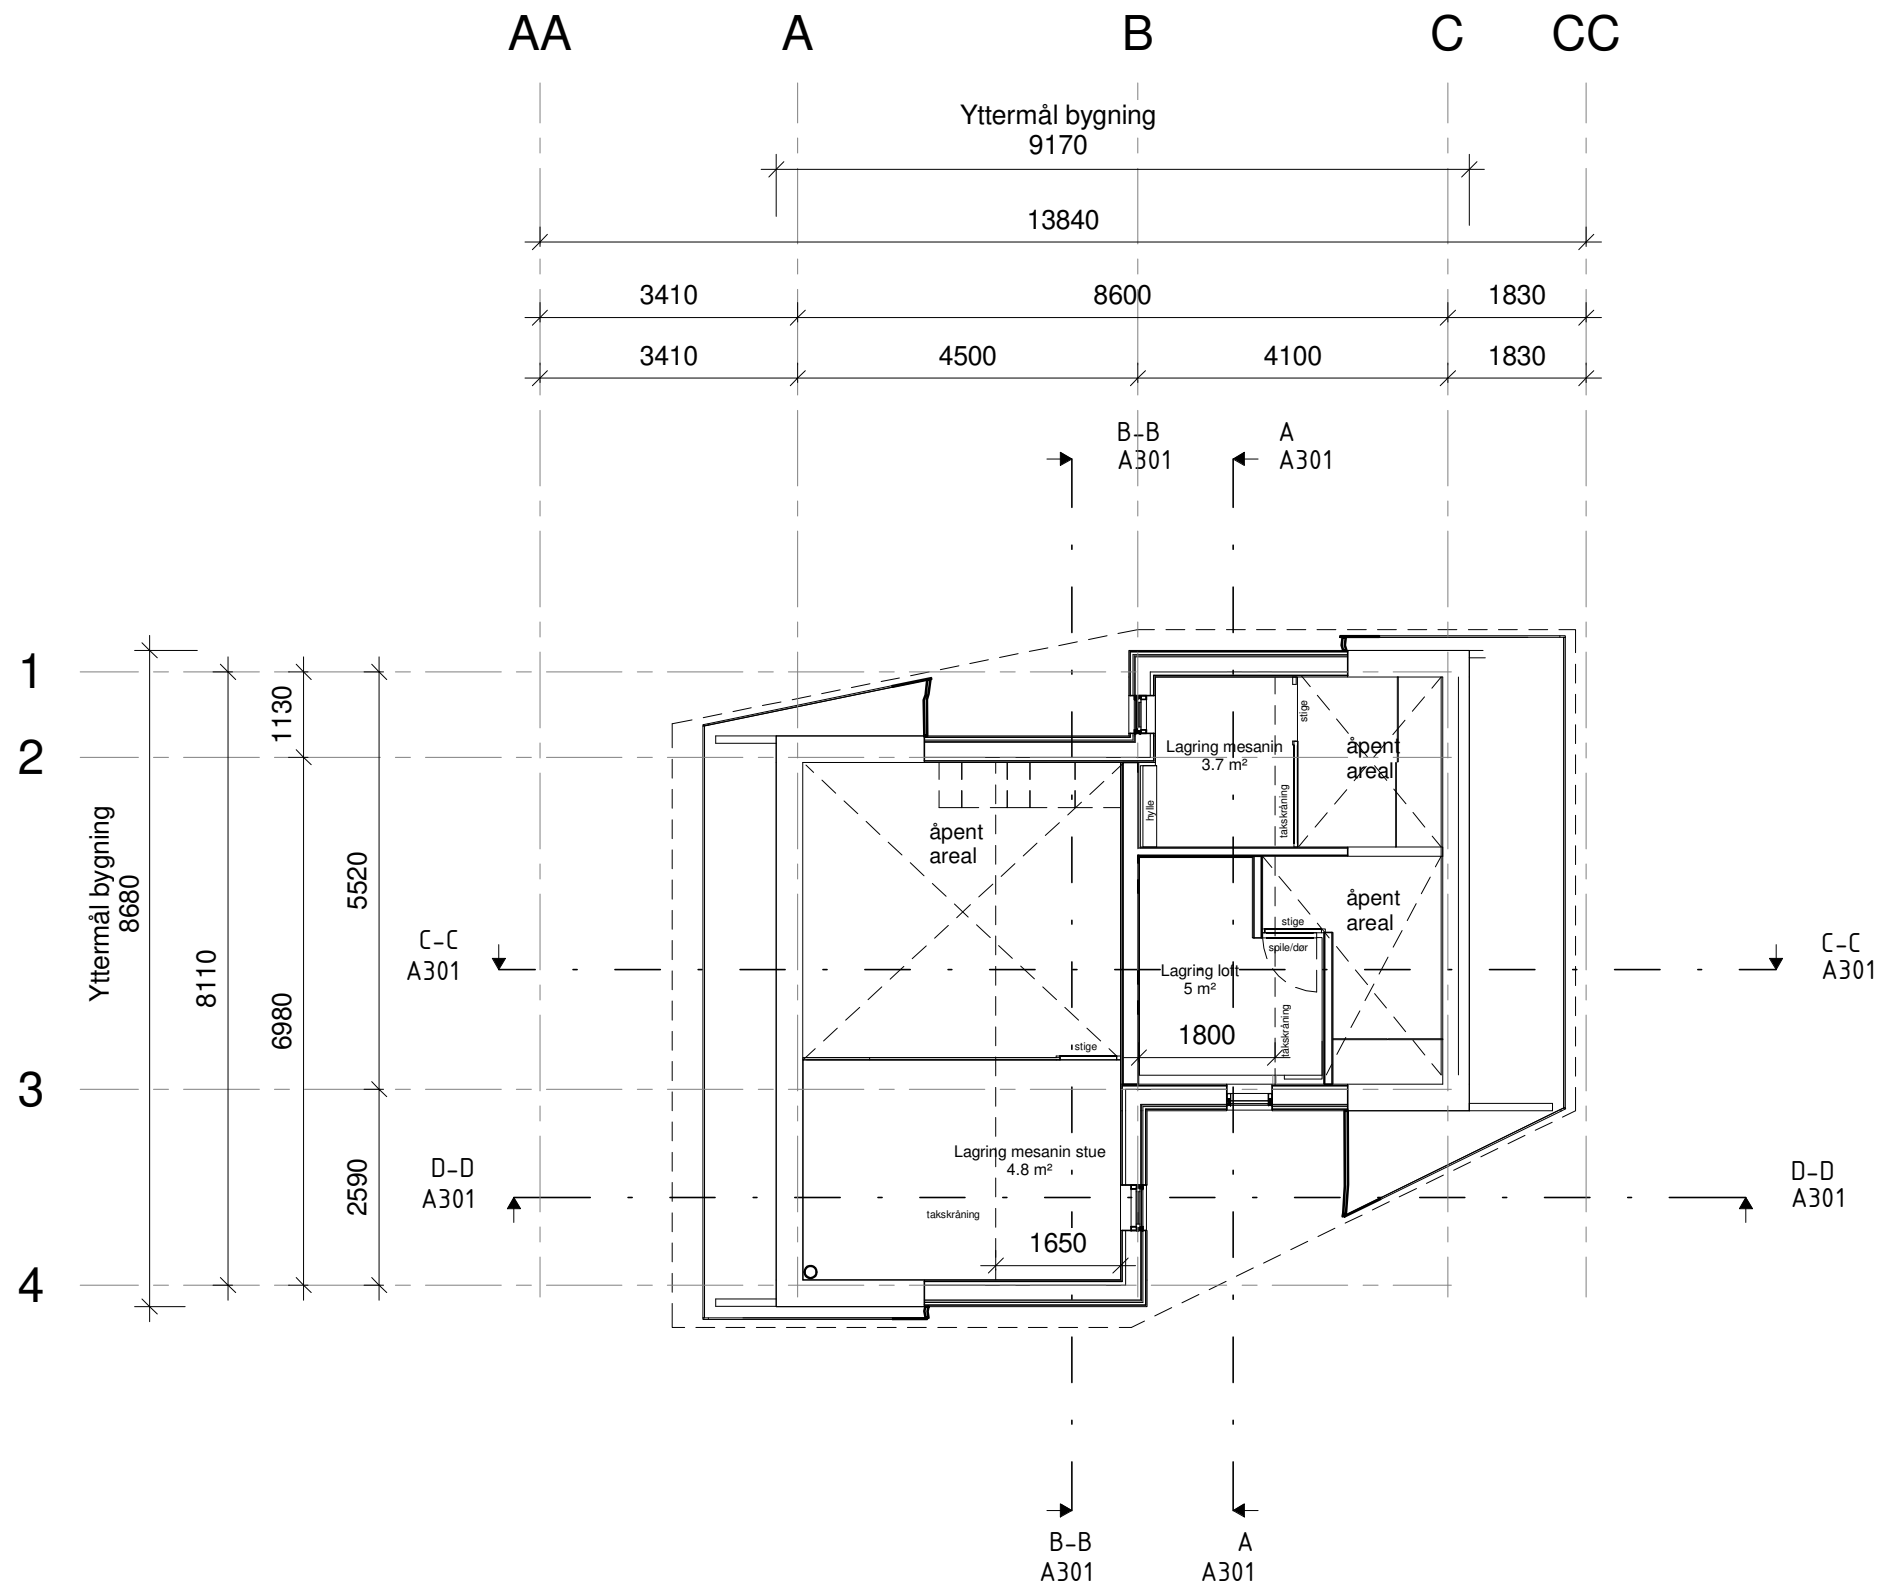


001
A102

B_single/parbolig P1

Plan hems

REV	DATO	KOMMENTAR
		Rammesøknad
	26.04.2023	
	1 : 100	


SENSE & ELEGANCE

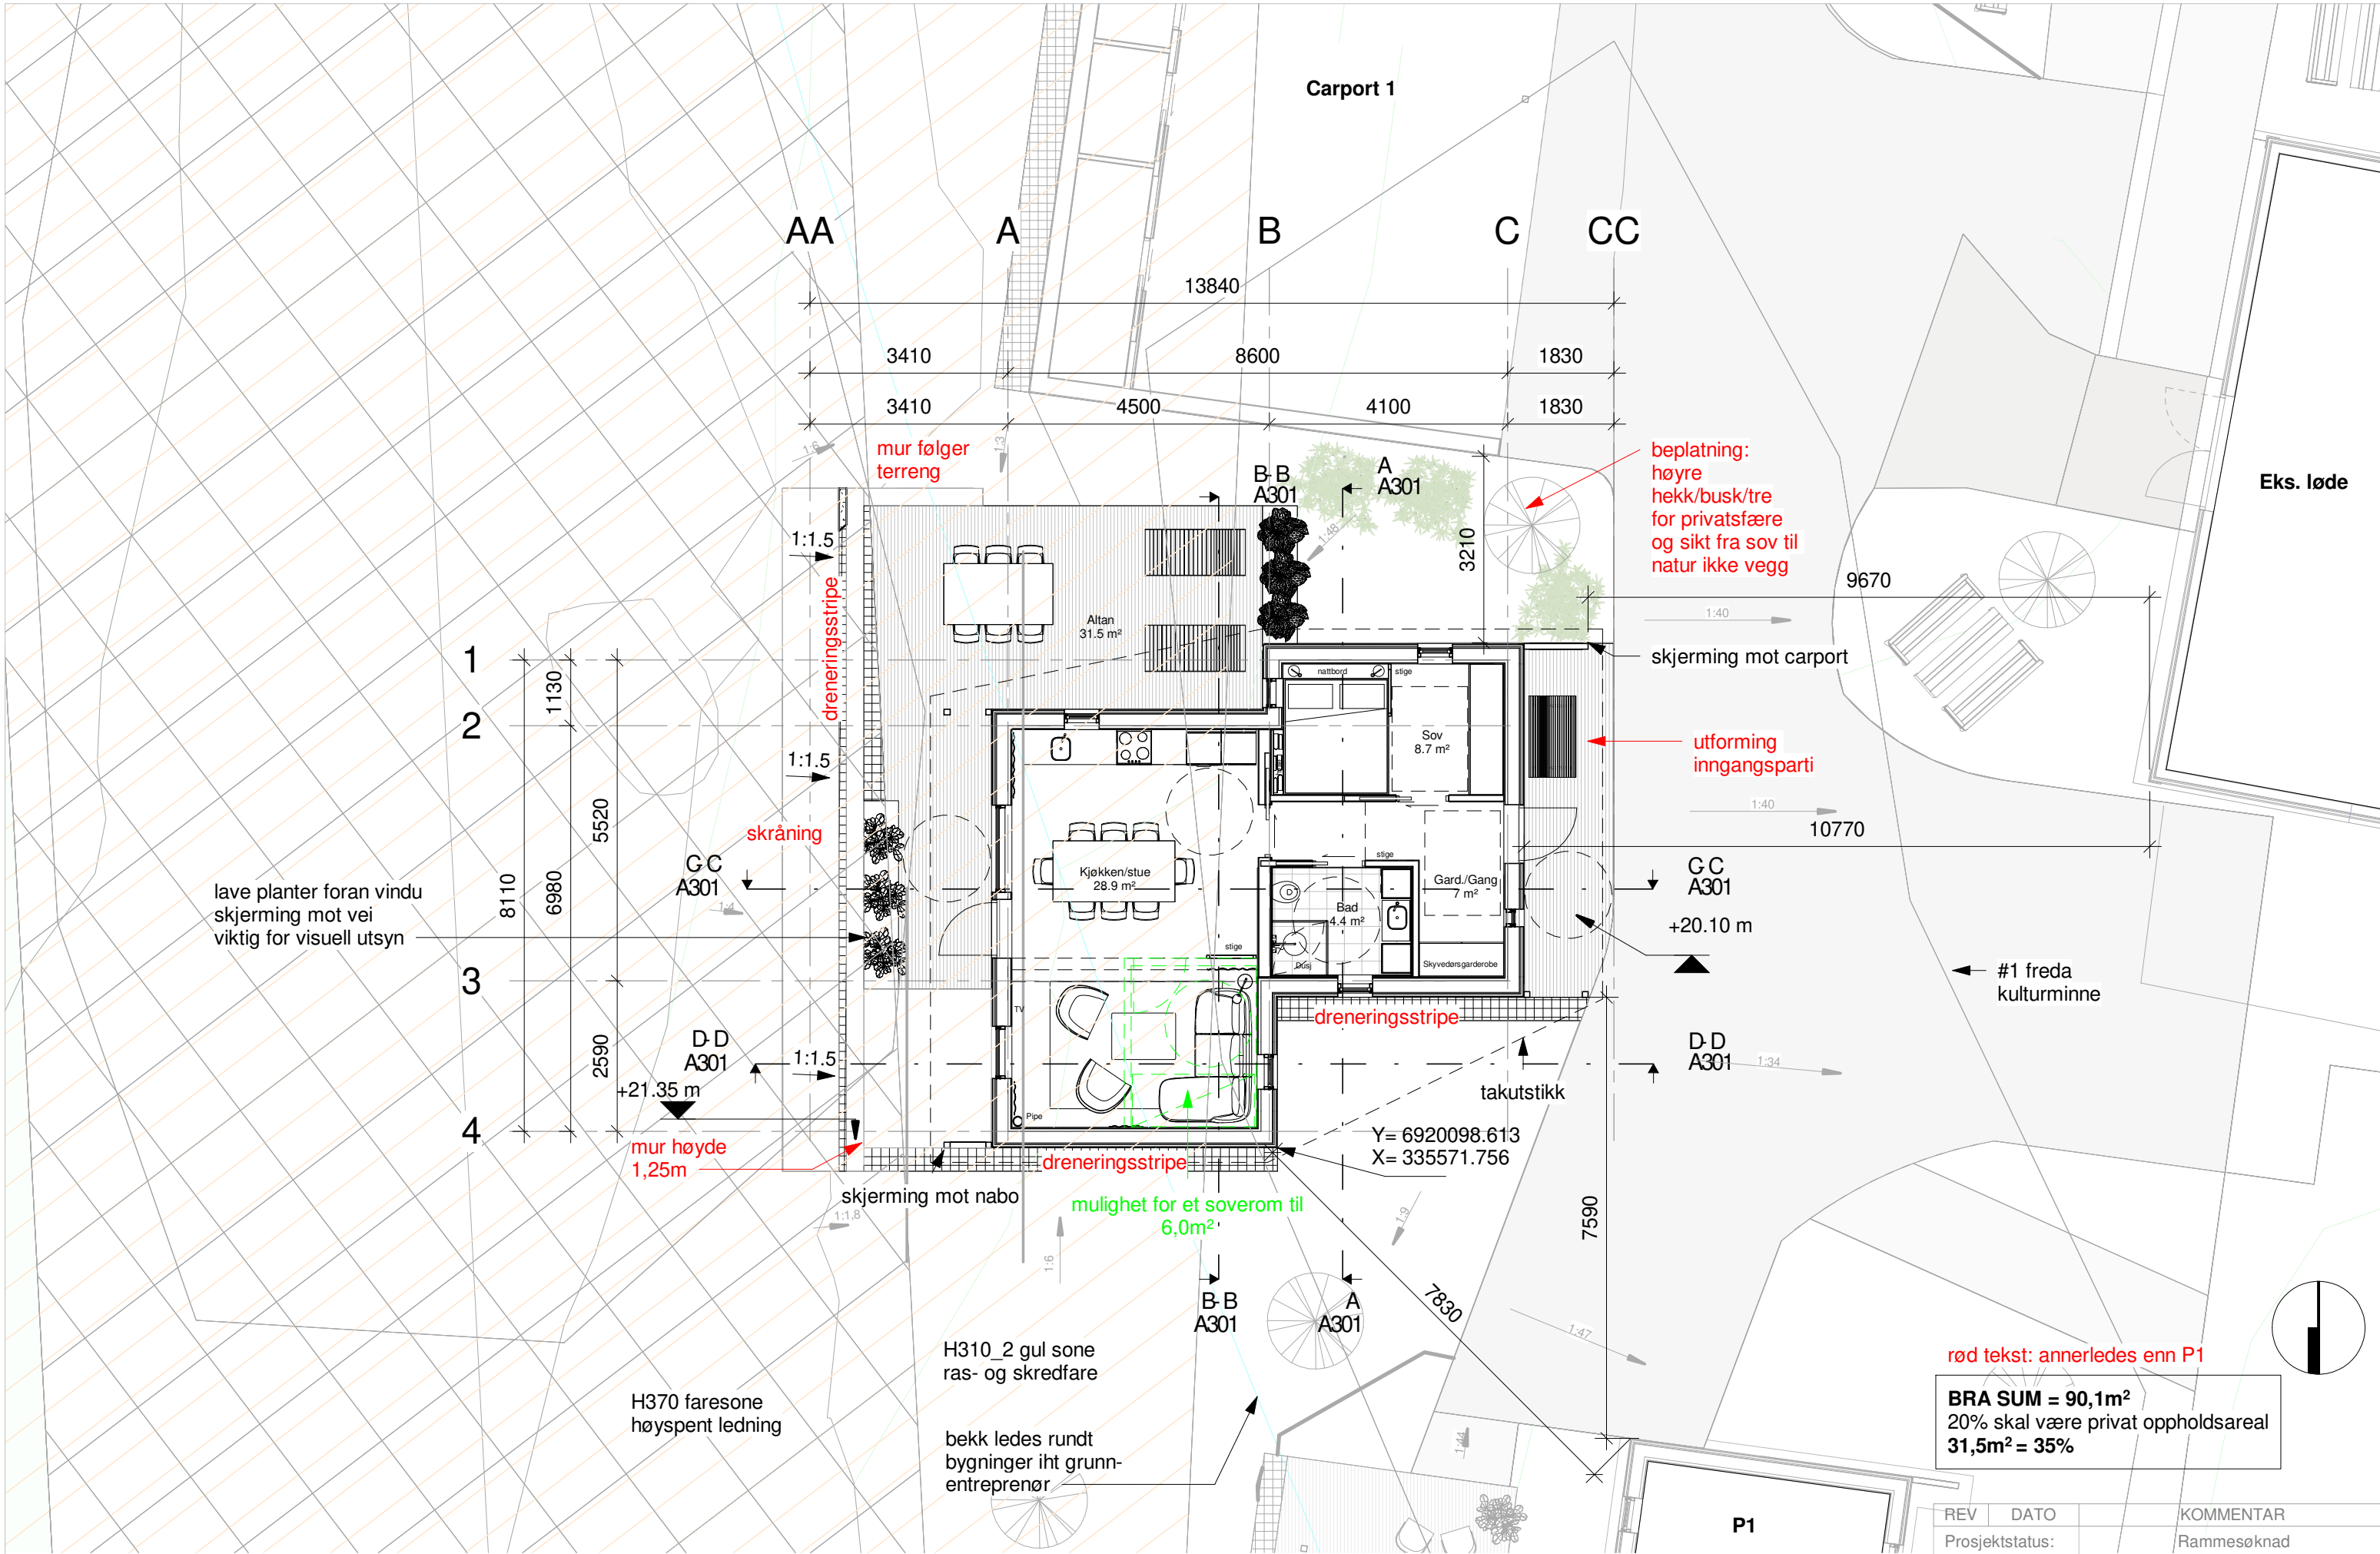

001_4
A101


B_single/parbolig P4

Plan 1.etg P5

REV	DATO	KOMMENTAR
	Prosjektstatus:	Rammesøknad

26.04.2023
1 : 100



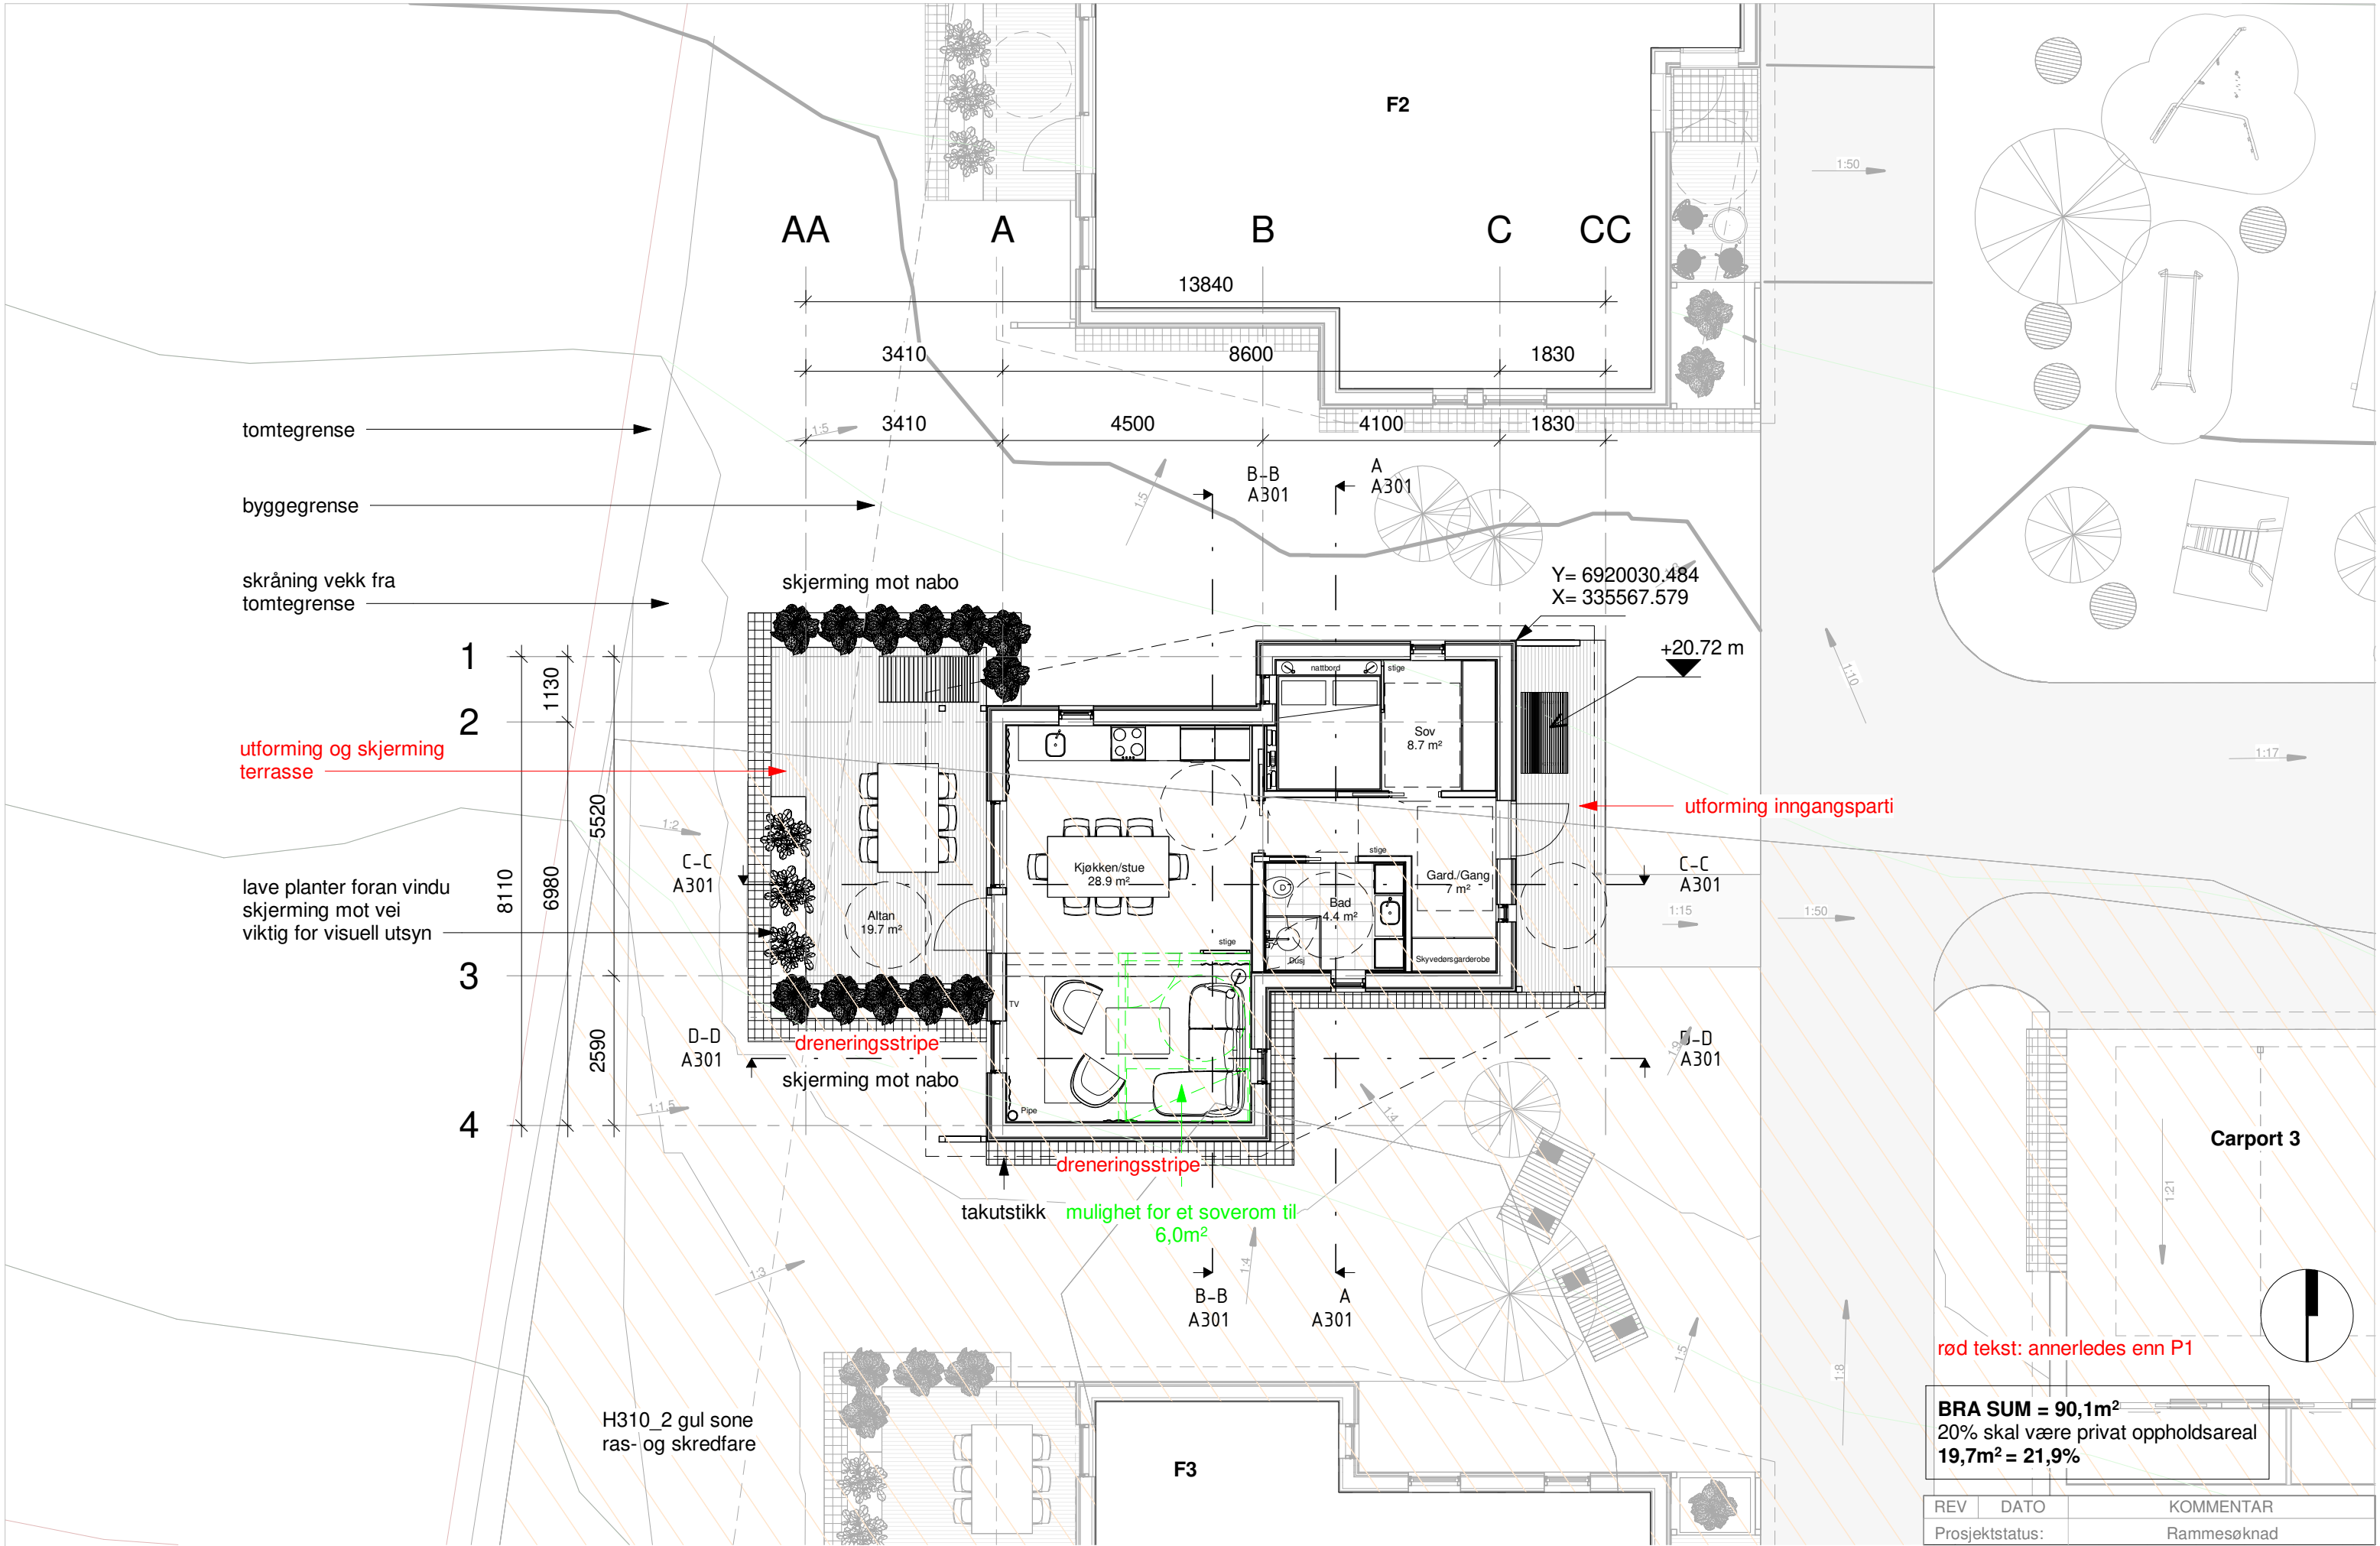

BRA SUM = 90,1m²
 20% skal være privat oppholdsareal
19,7m² = 21,9%

REV	DATO	KOMMENTAR


26.04.2023
 1 : 100



001_4
 A101

B_single/parbolig P4

Plan 1.etg P4

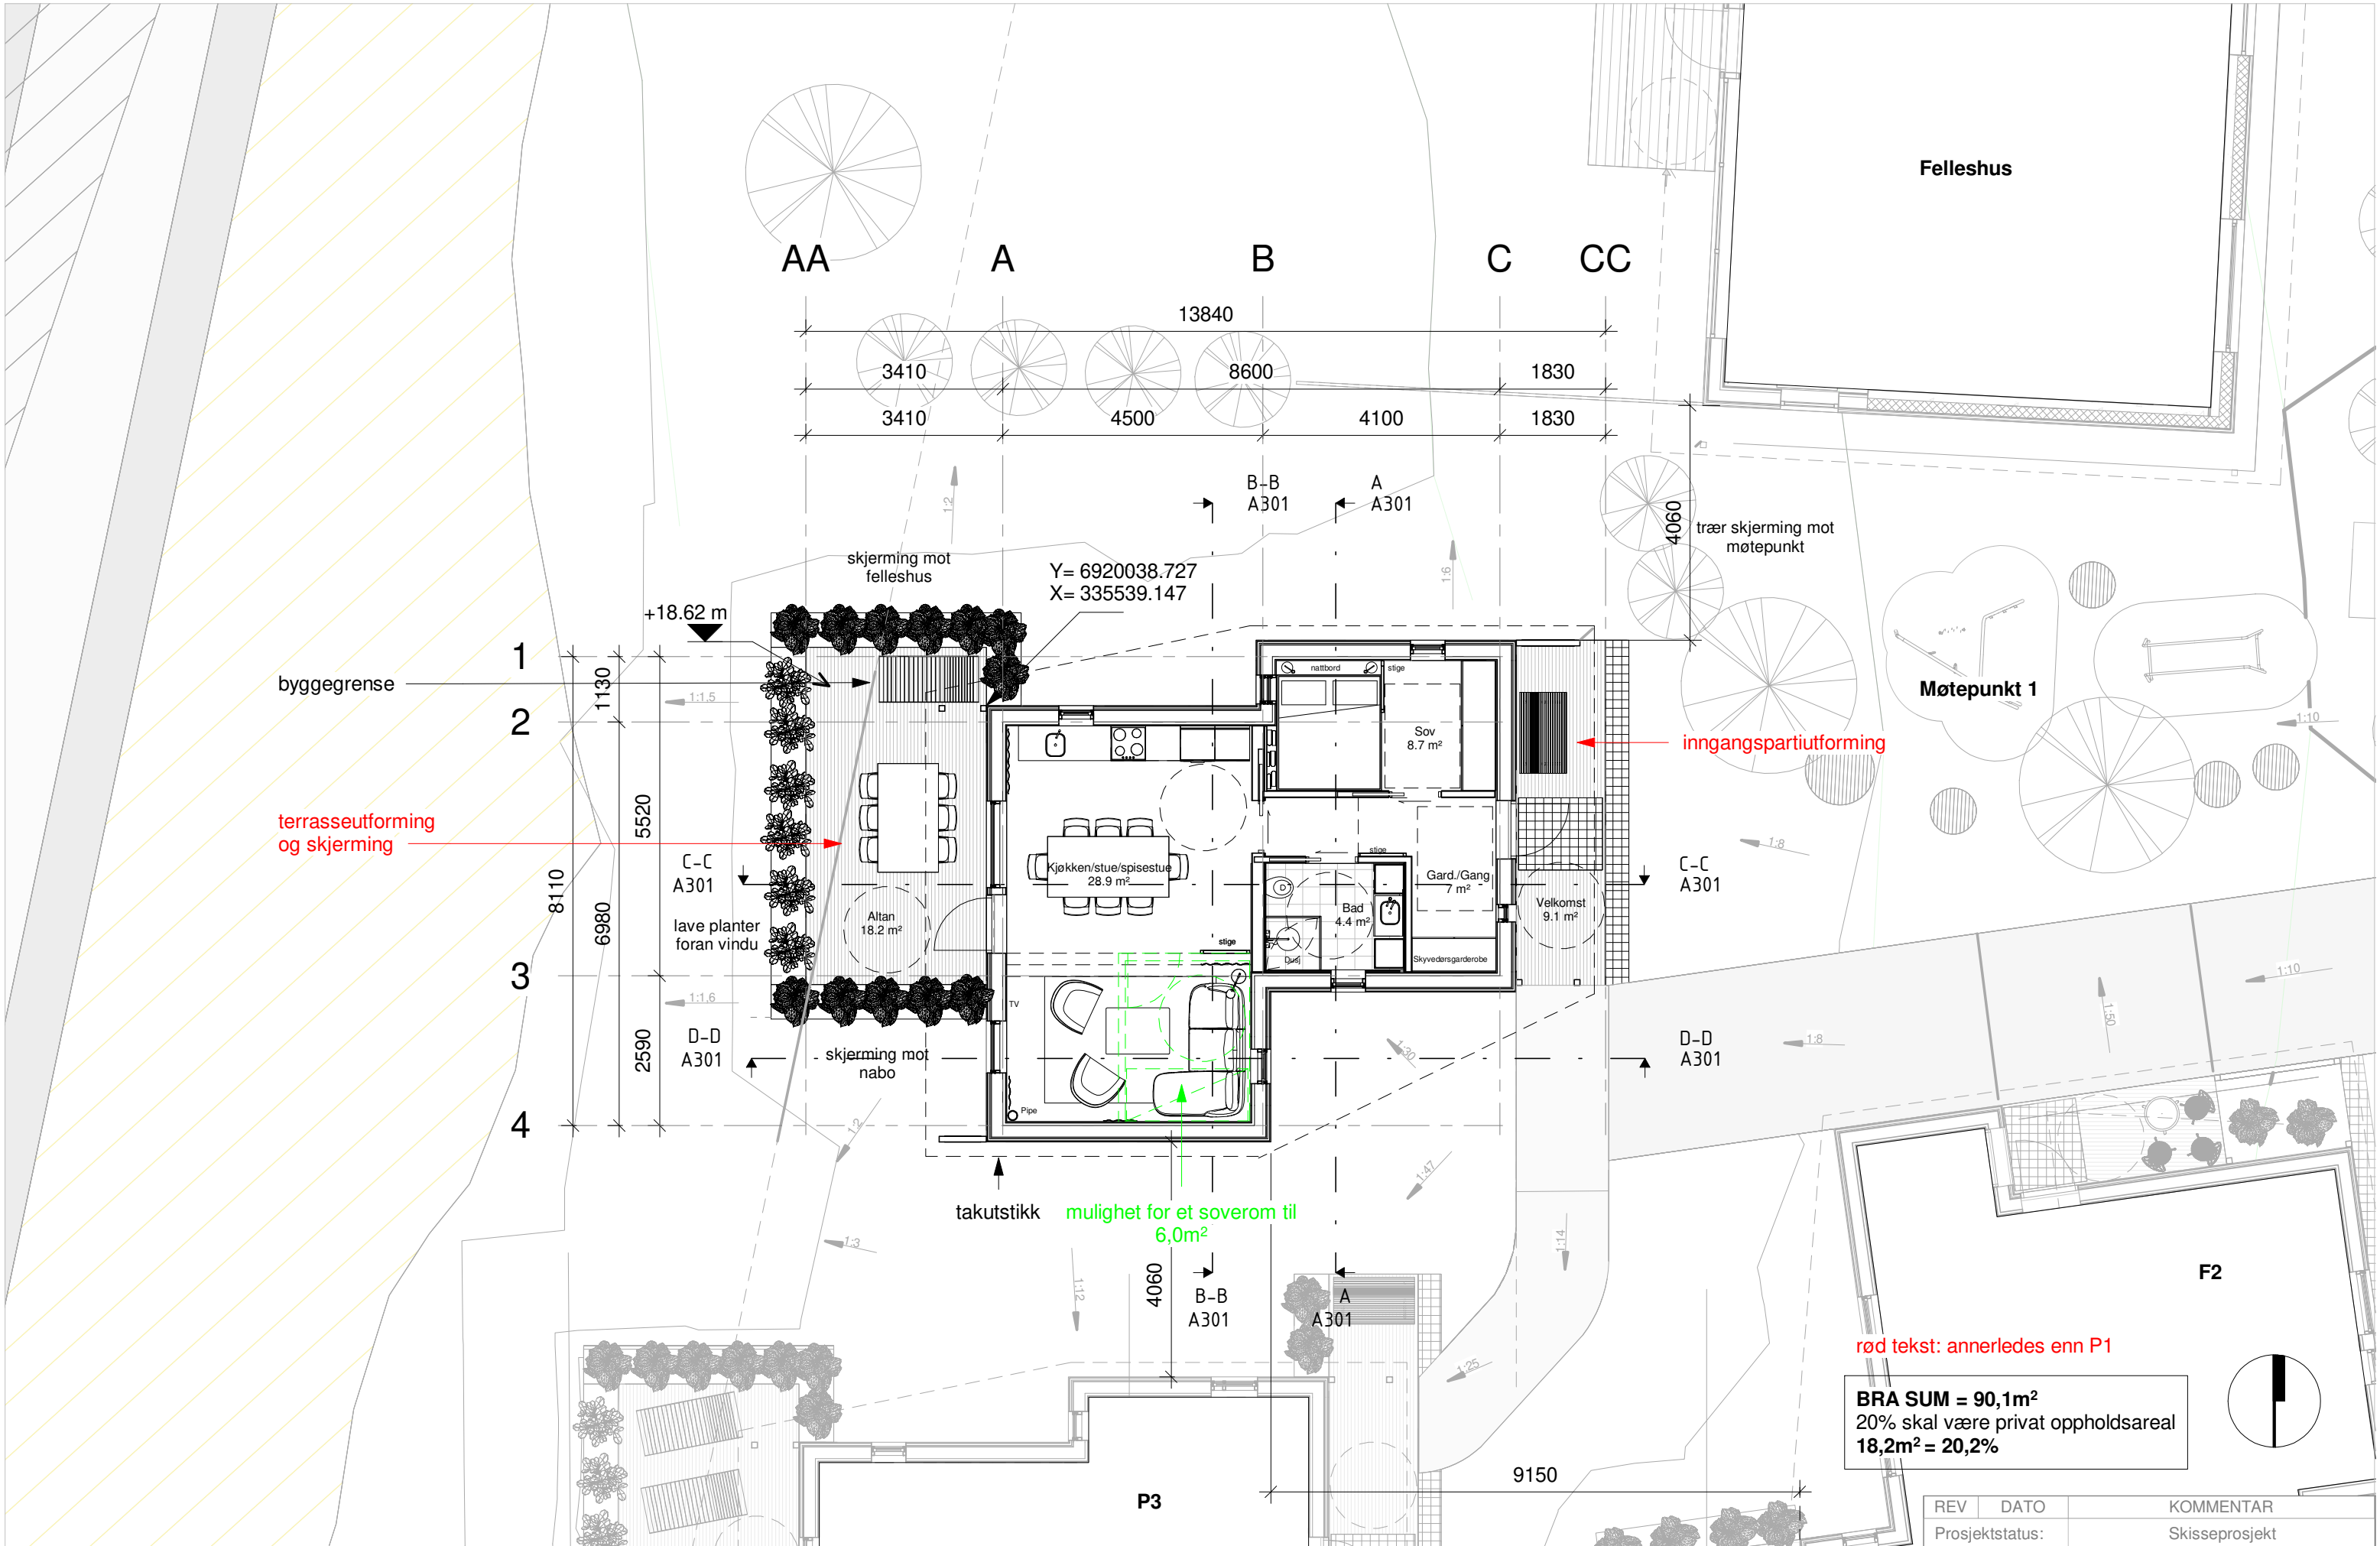

red tekst: annerledes enn P1

BRA SUM = 90,1m²
 20% skal være privat oppholdsareal
18,2m² = 20,2%

001
A101_2


B_single/parbolig P2

Plan 1.etg P2

REV	DATO	KOMMENTAR
1	26.04.2023	Prosjektstatus:
2		Skisseprosjekt

26.04.2023
1 : 100

 SENSE & ELEGANCE

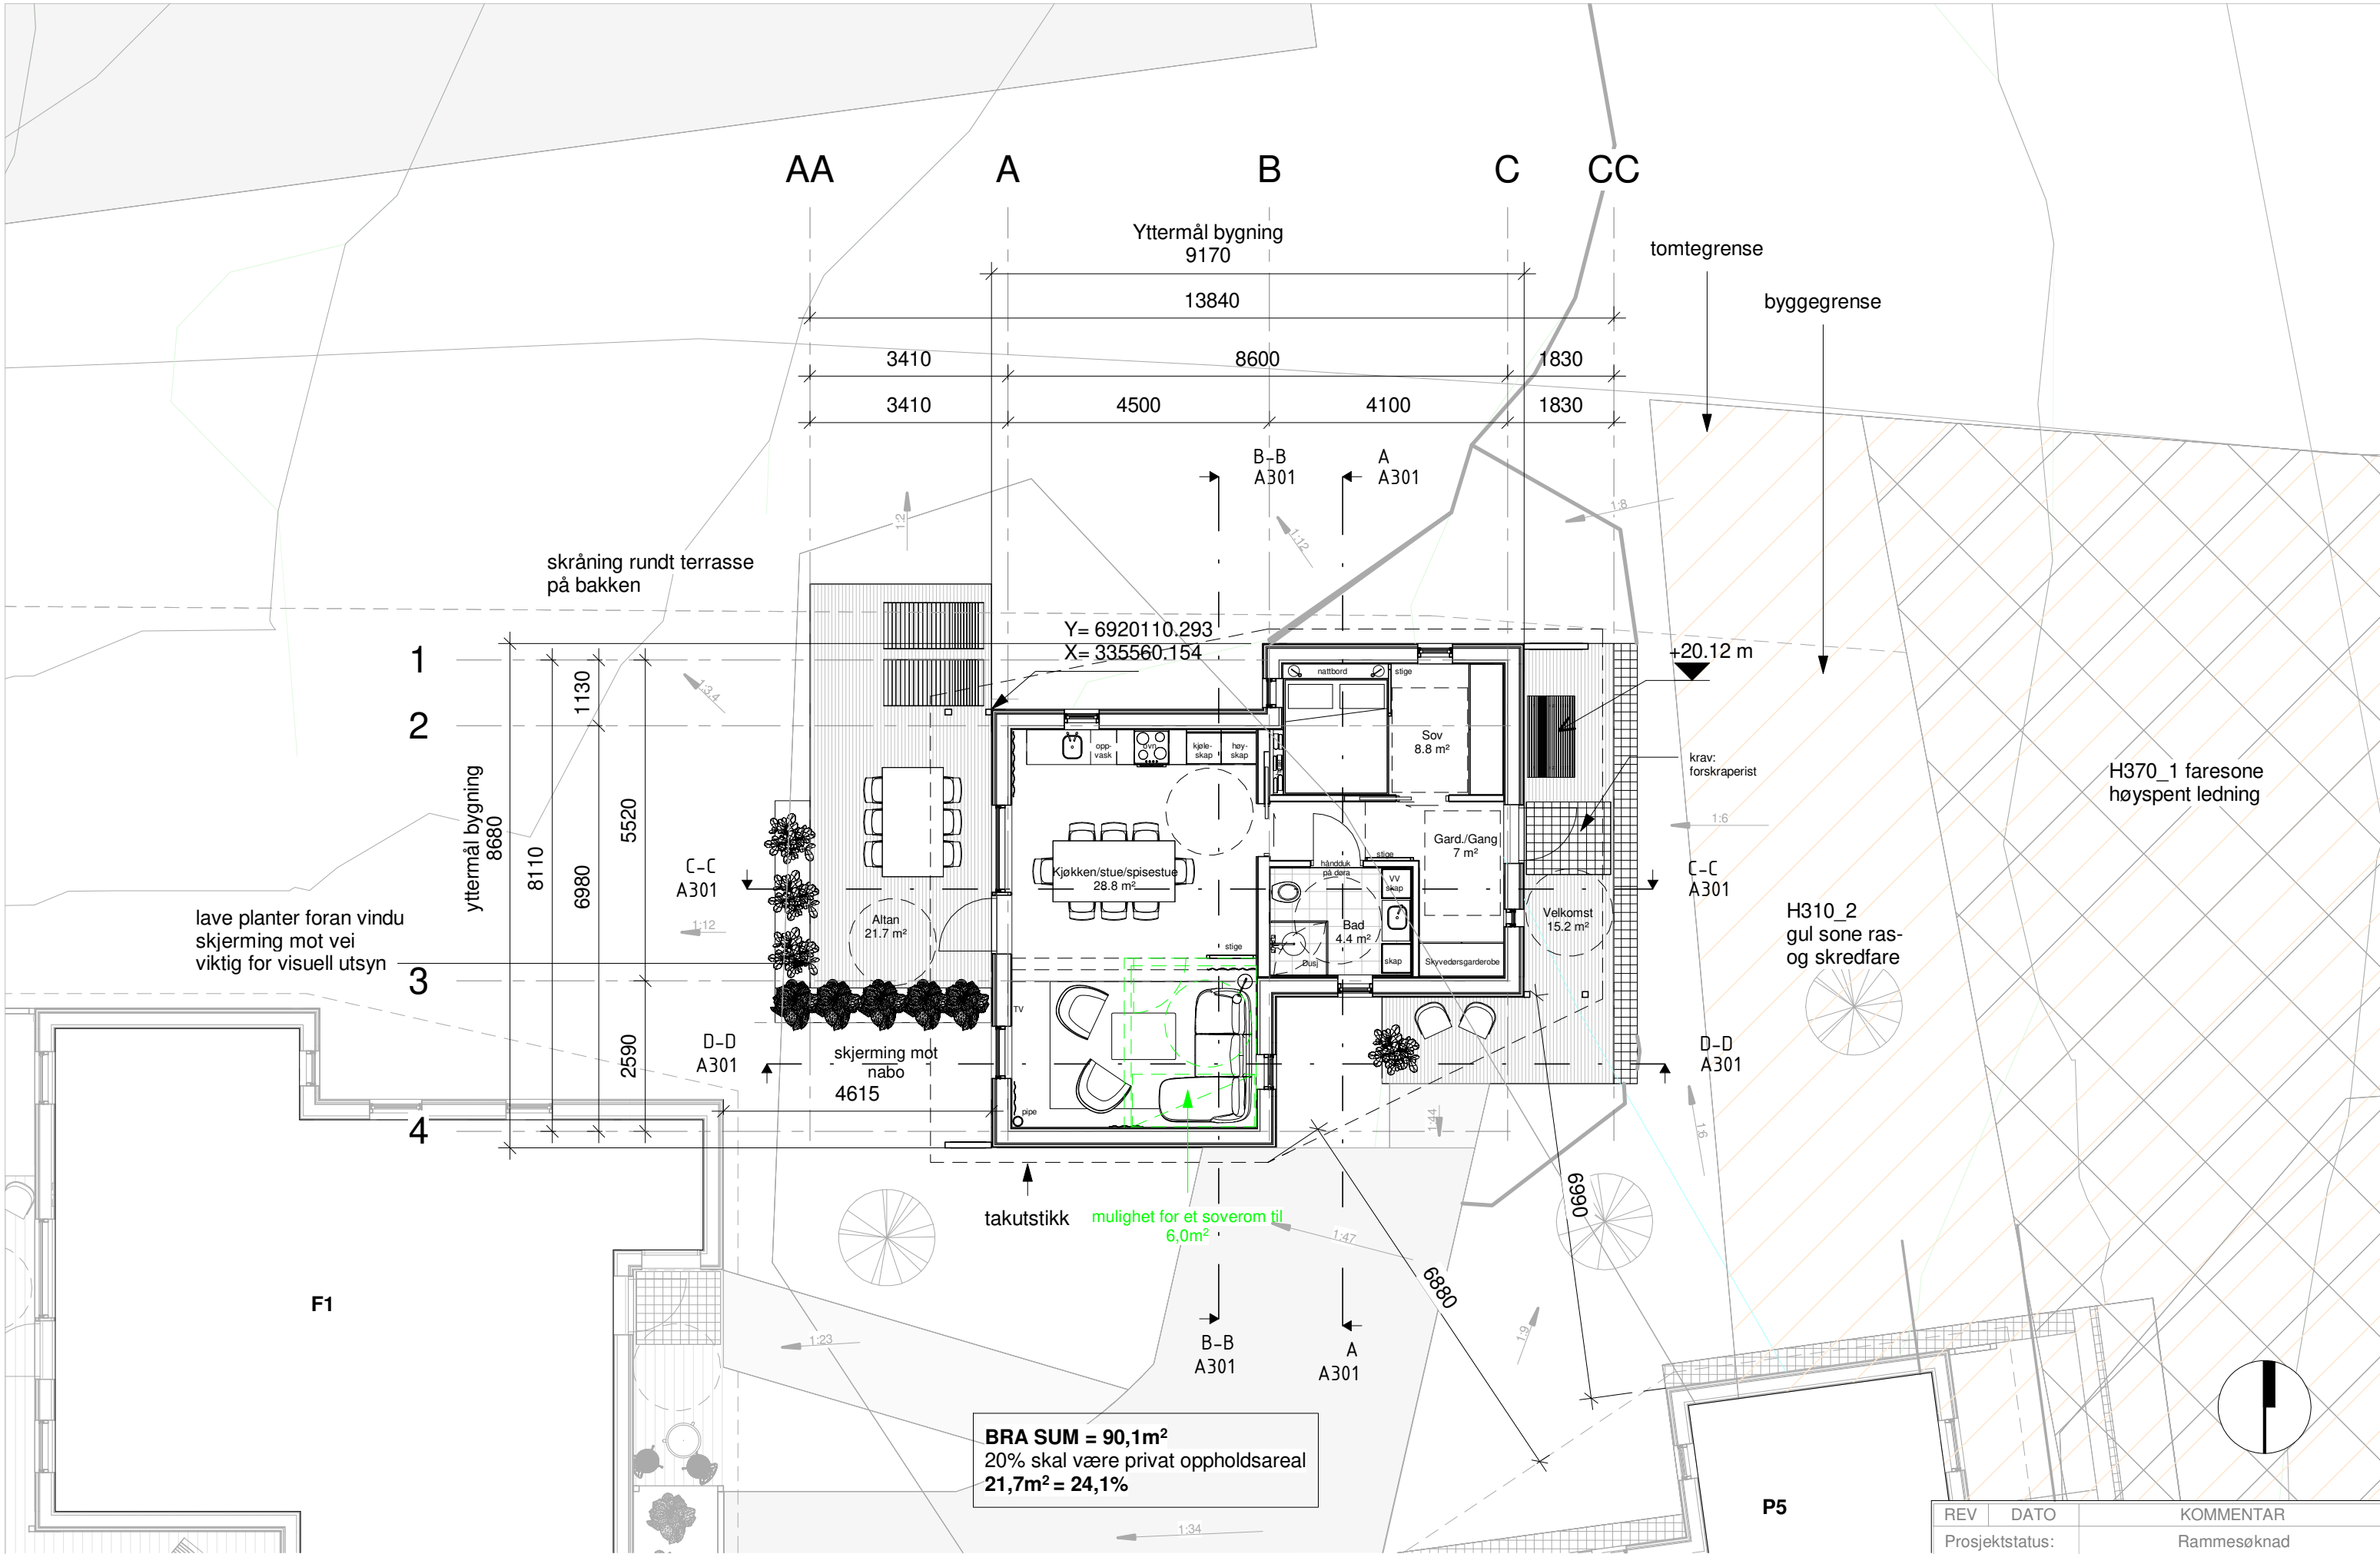

BRA SUM = 90,1m²
 20% skal være privat oppholdsareal
21,7m² = 24,1%

001
A101

B_single/parbolig P1

Plan 1.etg P1

REV	DATO	KOMMENTAR
		Rammesøknad

26.04.2023
1 : 100

