

001  
A601


E - Miljøtun - Gjestehus

3D modell


REV	DATO	KOMMENTAR
Prosjektstatus:		Rammesøknad

26.04.2023



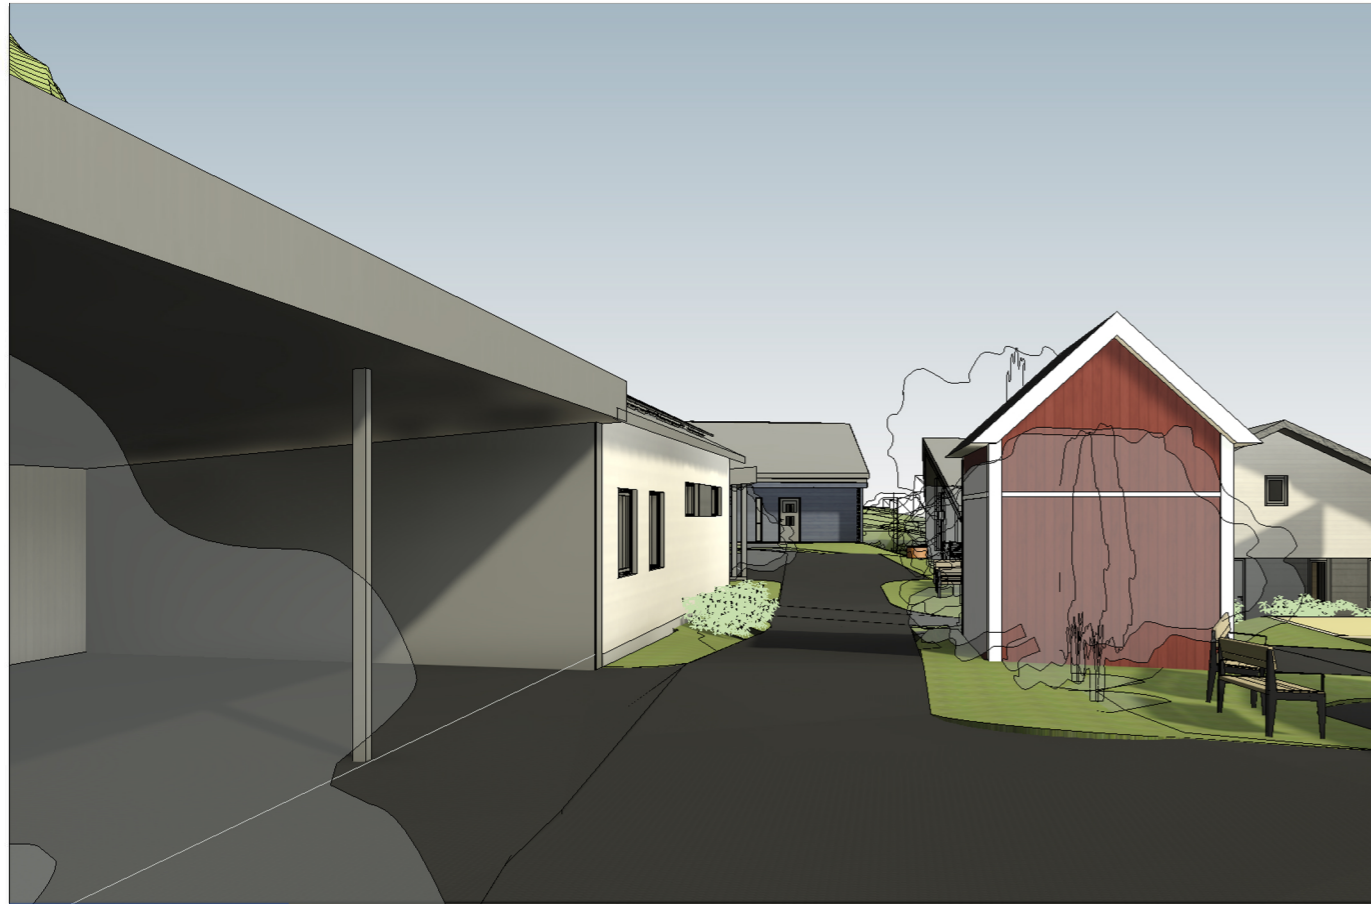

**Eksteriør nord**

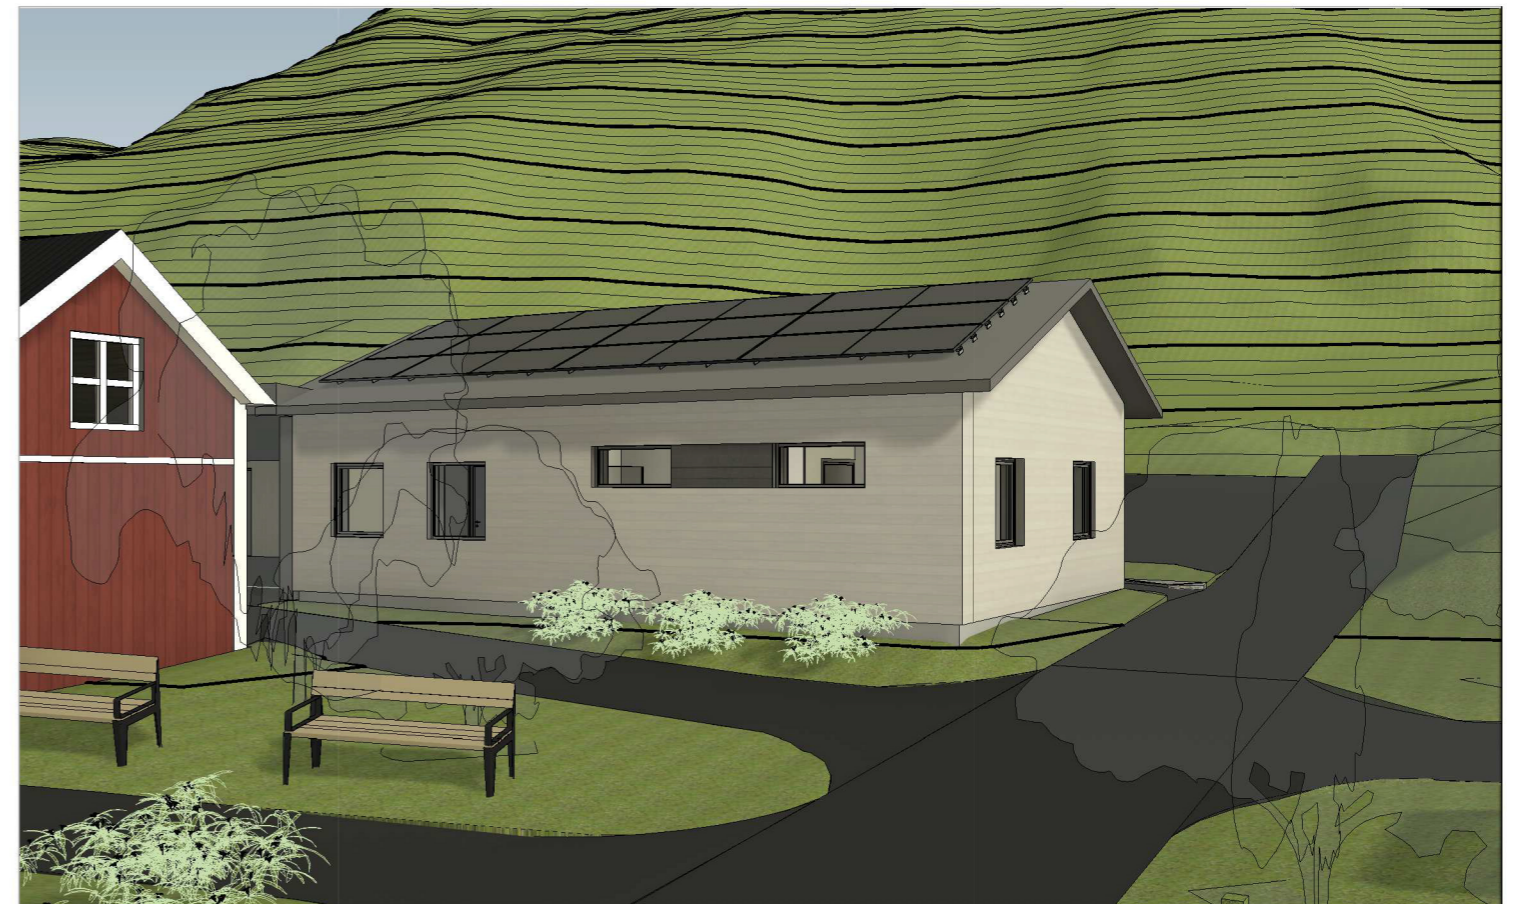

**Eksteriør vest**



**Eksteriør sør**






**Eksteriør øst**

REV	DATO	KOMMENTAR
		Rammesøknad

**26.04.2023**





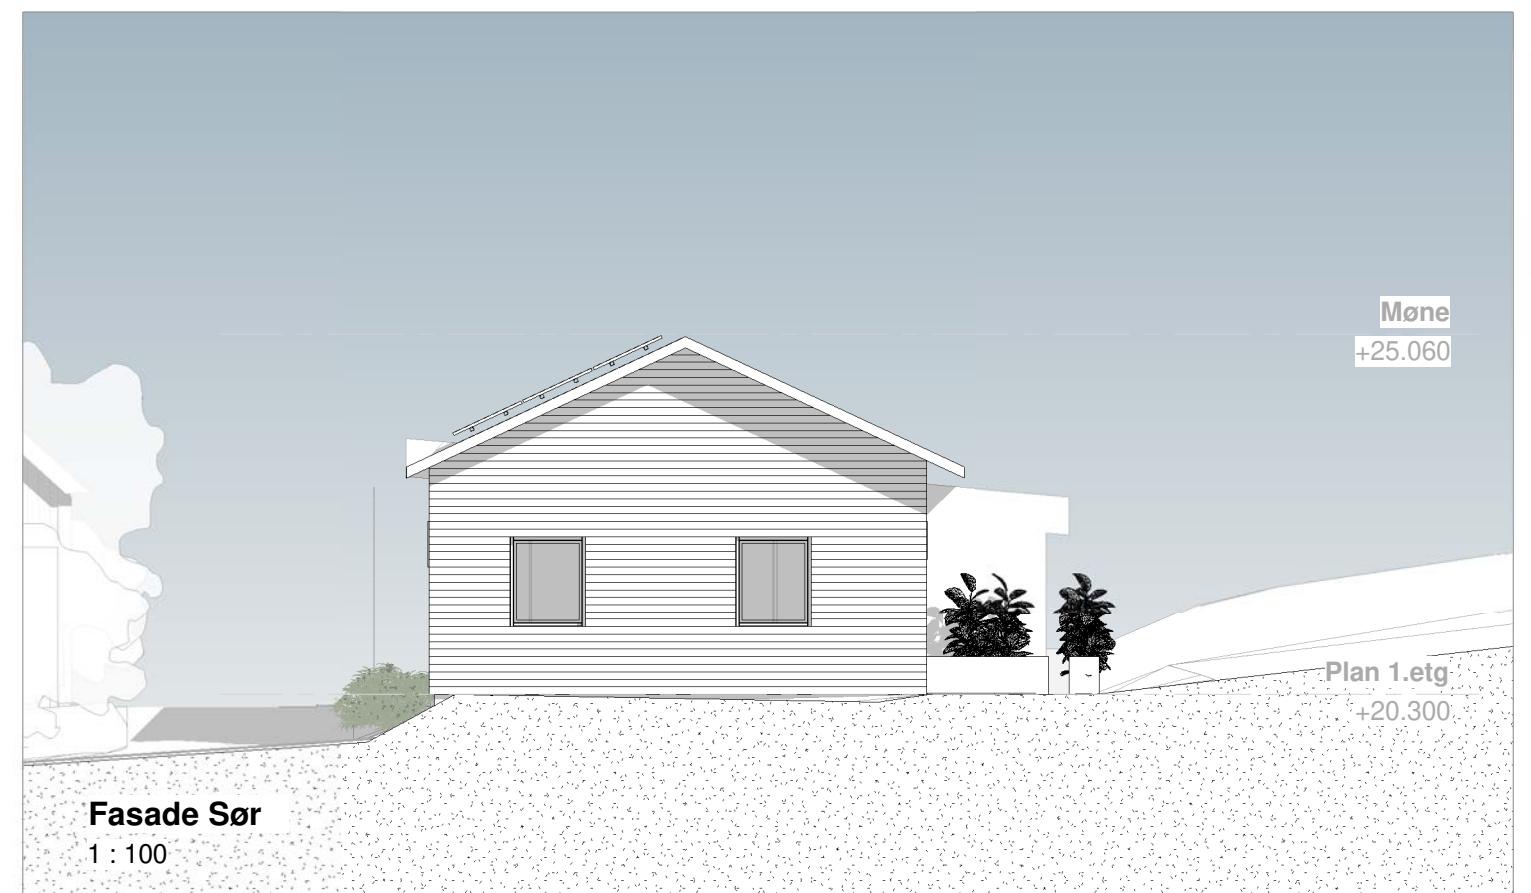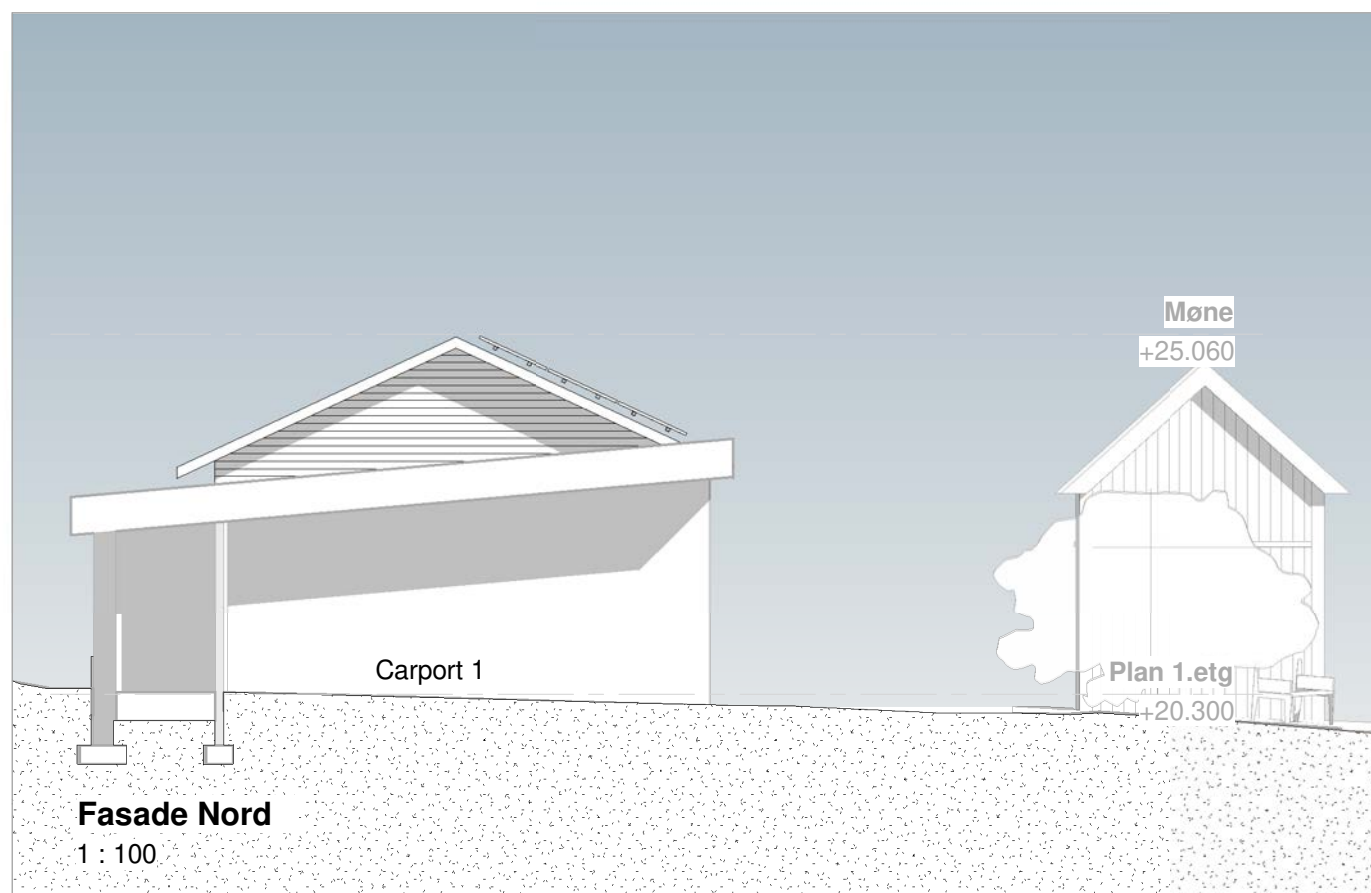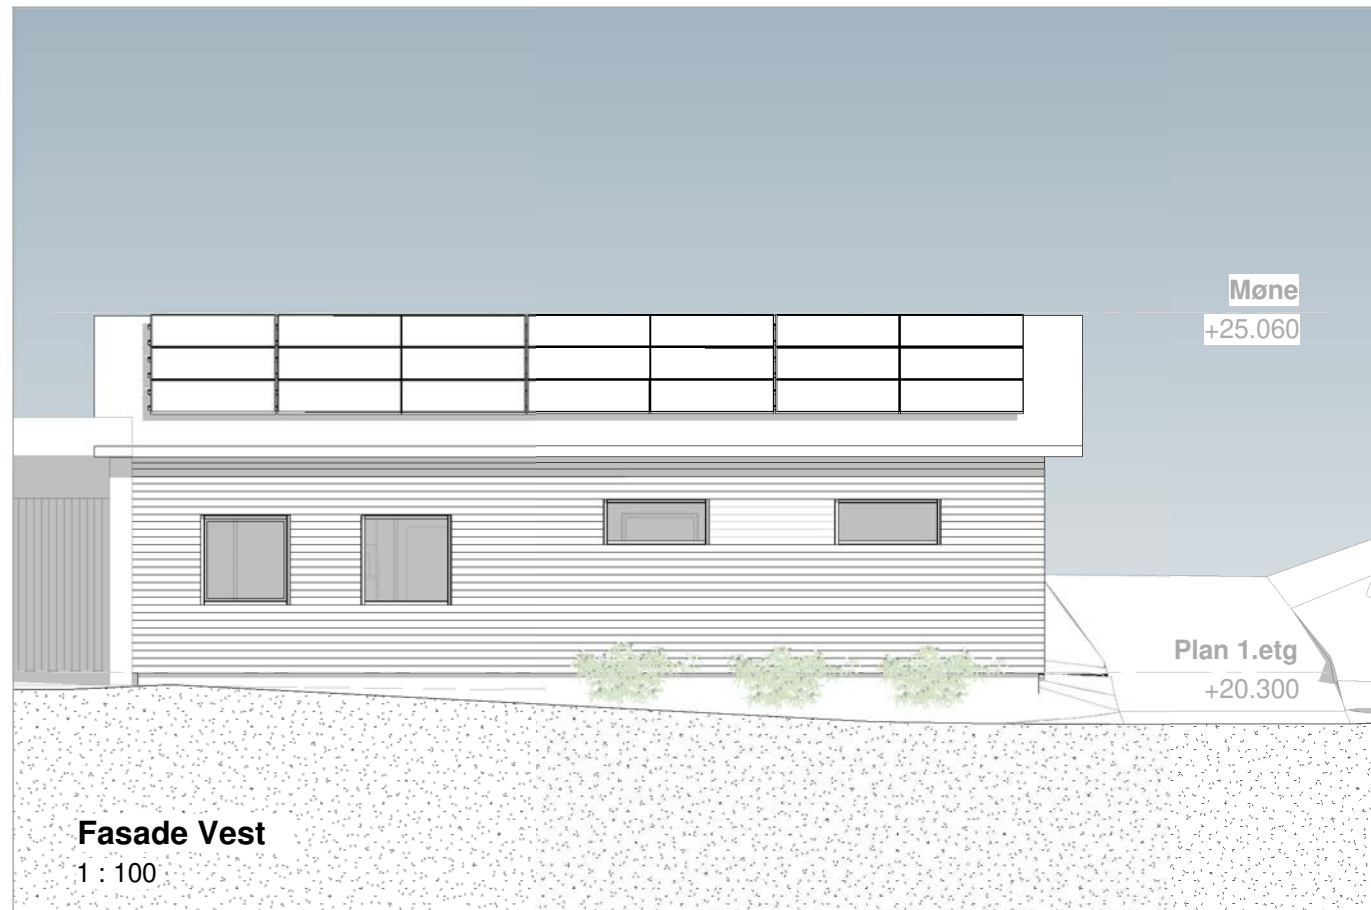




001  
A401

E - Miljøtun - Gjestehus

Fasader

REV	DATO	KOMMENTAR
		Rammesøknad
	26.04.2023	
	1 : 100	



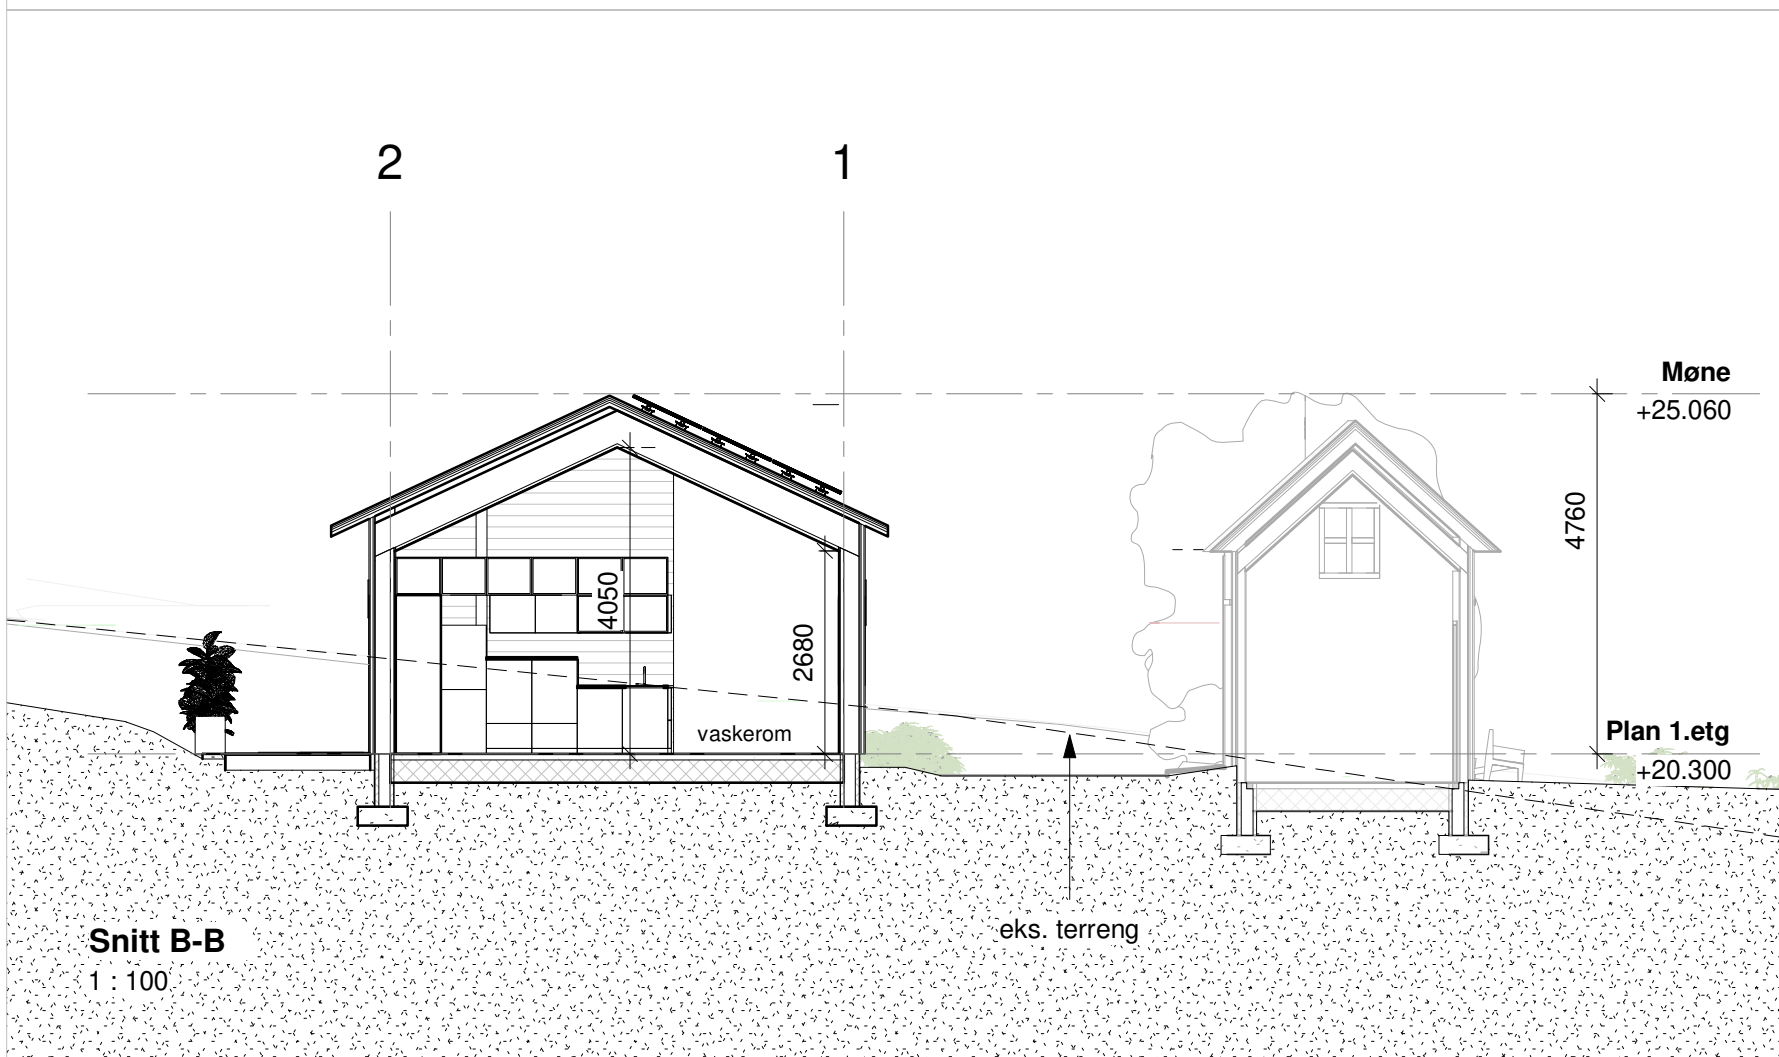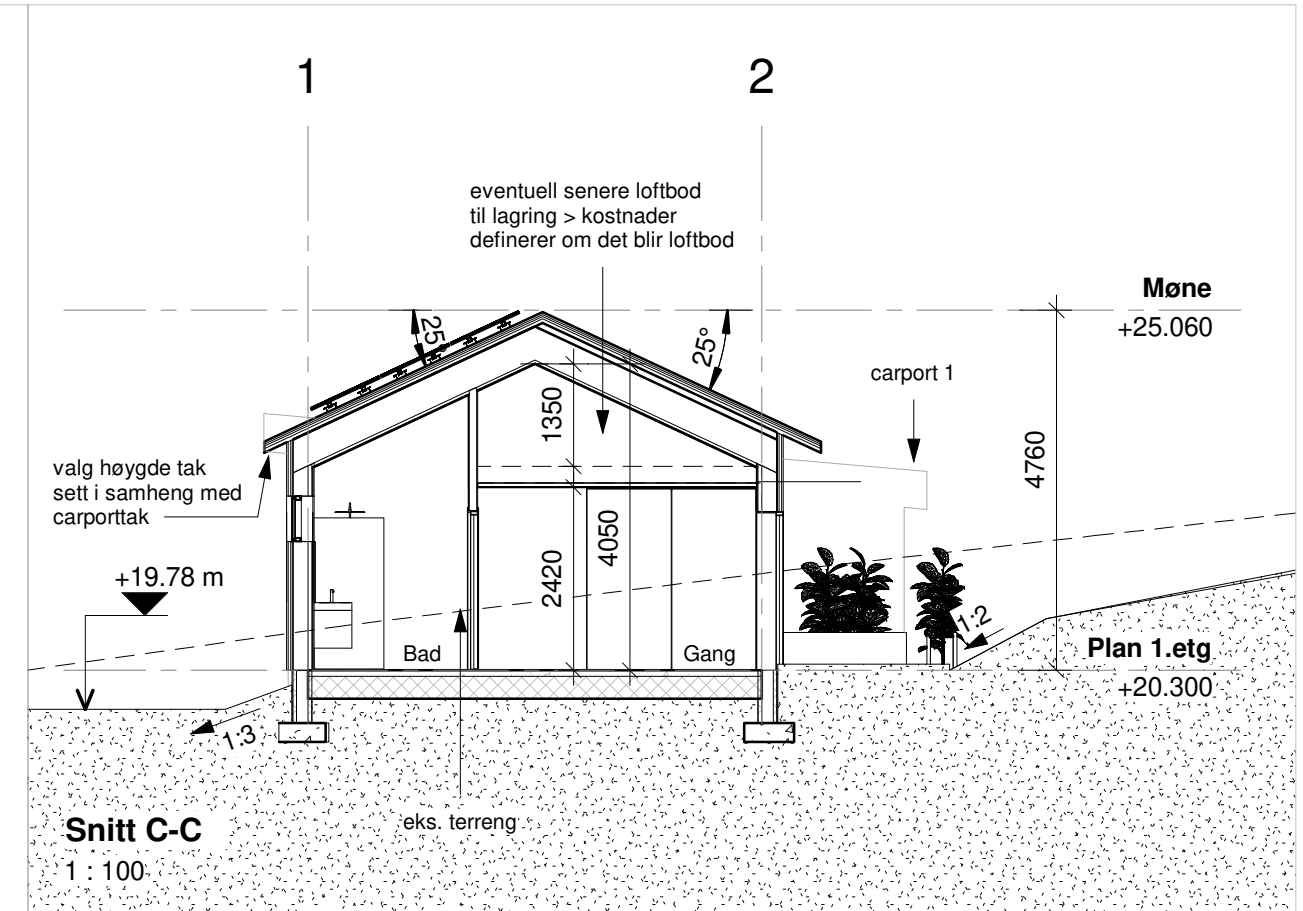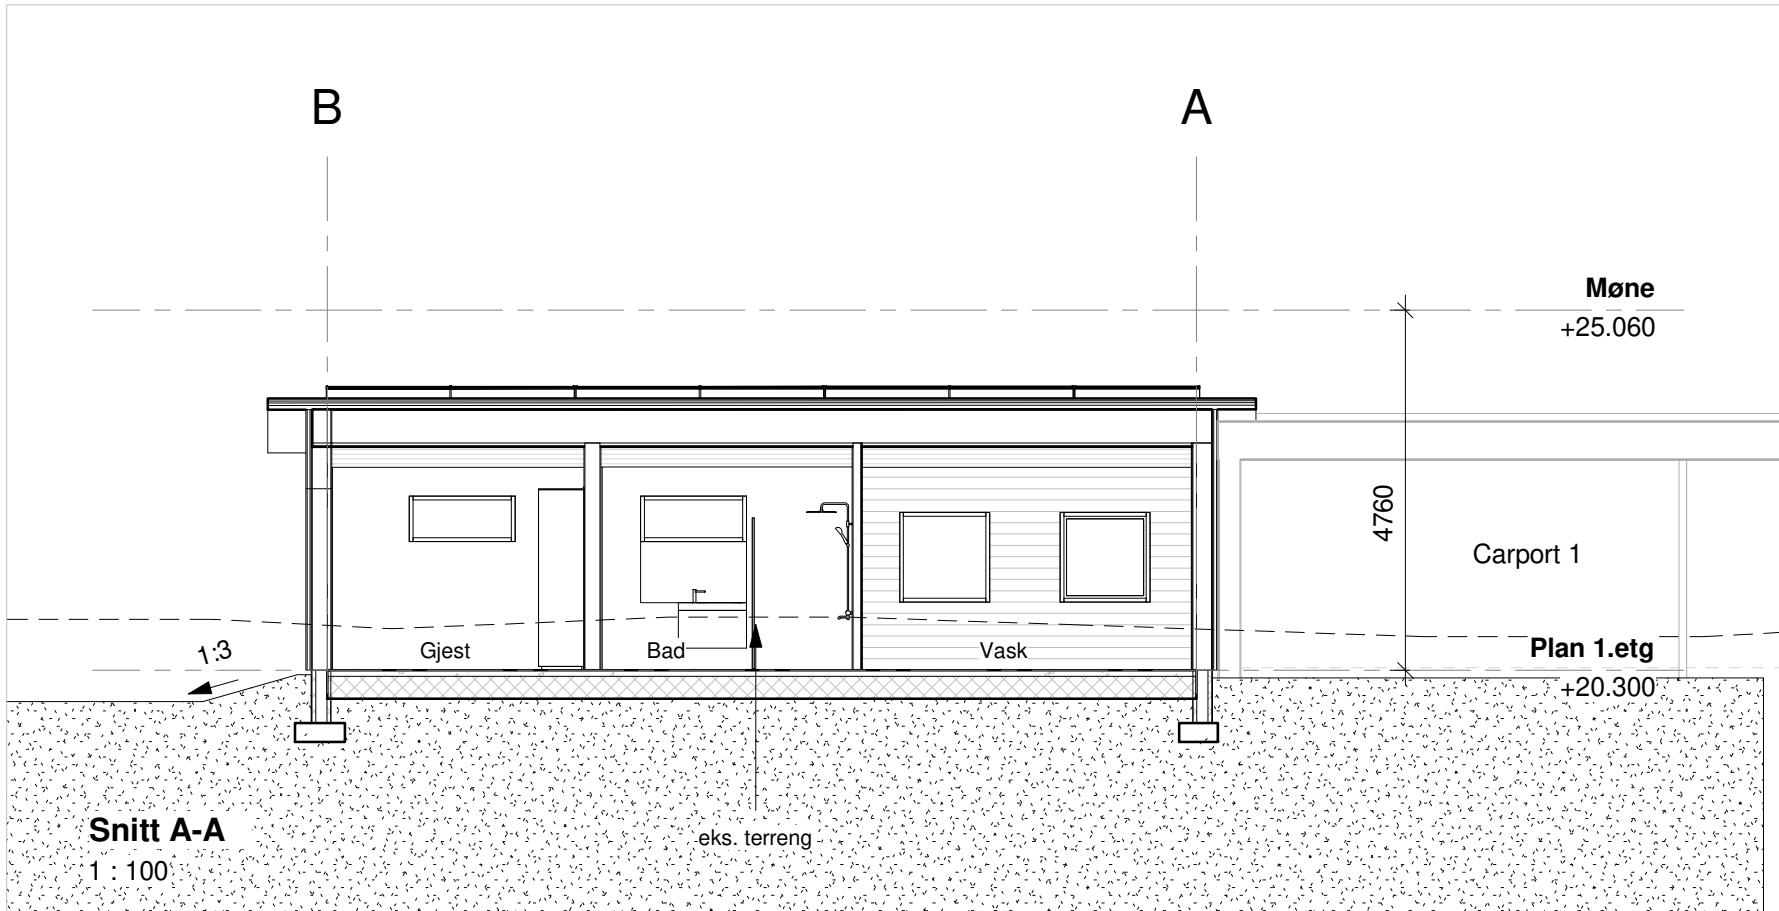

REV	DATO	KOMMENTAR
		Rammesøknad

001  
A301

E - Miljøtun - Gjestehus

Snitt A-A, B-B og C-C

26.04.2023  
1 : 100

SENSE & ELEGANCE

D:\Janine\_PC3-HUMAN CREATION\1-Architektur\0-By\_mel7-Porny\01-ARK\01-Skisseprosjekt\07 - Gjestehus\Miljøtun\_Gjestehus.rvt

2023-04-25 09:11:22

H370\_1 faresone høyspent ledning

H310\_2 gul sone ras- og skredfare

gjesteparkering

Car-port 2

ytermål bygning 12070

A

B

11500

B  
A301

C  
A301

veldig viktig med plattning: material- og fargeforskjell her pga sonering

krav: forskraperist foran dørene skråning

Y= 6920061.94  
X= 335576.148

Dyrking busk

Car-port 3

P5

2

9940

Carport 1

+20.30 m

takutstikk

Ytermål bygning  
6000  
6570

Teknisk  
7.5 m<sup>2</sup>

Vaskerom  
21.9 m<sup>2</sup>

Gang  
7.8 m<sup>2</sup>

Gjest  
7.4 m<sup>2</sup>

Betonggulv med gulvvarme

Bad  
6.8 m<sup>2</sup>

Gjest  
11.7 m<sup>2</sup>

A  
A301

A  
A301

eks. vindu  
1190x1185mm

eks. vindu  
1190x1185mm

skråning

B  
A301

C  
A301

4750

1:19

1:53

1:16

1:9

1:54

1:20

1:15

Id 277617 freda kulturminne

eks. bygg lager

sitteplass

001  
A101

E - Miljøtun - Gjestehus

Plan 1.etg

REV	DATO	KOMMENTAR
	Prosjektstatus:	Rammesøknad

26.04.2023  
1 : 100

SENSE & ELEGANCE